DOTT. FORESTALE SERGIO SGRÒ
Sede operativa: P.tta G. Forzatè, 19 – 35137 Padova (PD)
Iscritto all'Ordine dei Dott. Agronomi e Dott. Forestali della Provincia di Padova, n. 662
Tel. +39 380 2574873 E-mail: dott.sergio.sgro@gmail.com PEC: s.sgro@conafpec.it
Part. IVA 04500720265 C. F.: SGR SRG 84E15 H224X

Città di Este
Provincia di Padova

PIANO PER LA RIQUALIFICAZIONE DEL VERDE PUBBLICO CITTADINO

Committente:
Comune di Este (PD)
Piazza Maggiore, 6
35142 – Este (PD)

Professionista incaricato:
Dott. Forestale Sergio Sgrò

SERVIZI SVOLTI

- Rilievo e **censimento** delle **aree verdi** comunali e delle **alberature** situate lungo le strade e nei parchi pubblici.
- **Piano di manutenzione delle alberature** sia dei viali alberati che delle aree verdi pubbliche.
- **Linee guida** per il piano di **manutenzione ordinaria** del verde pubblico.
- **Linee guida** per la **manutenzione straordinaria** del verde pubblico.
- Redazione del **capitolato speciale** per l'utilizzo e l'uso dei **prodotti fitosanitari** erbicidi ed insetticidi in ambito urbano.

RILIEVO E CENSIMENTO DELLE AREE VERDI COMUNALI E DELLE ALBERATURE SITUATE LUNGO LE STRADE E NEI PARCHI PUBBLICI

Elementi censiti:

- **Aree verdi;** quartiere, codice area, individuazione area, proprietà, ente gestore, tipologia (verde pubblico, aree decorative, *green park*), confini, dimensioni, alberi, arbusti, siepi, attrezzature (panchine, cestini, giochi).

- **Alberi;** quartiere, codice area, individuazione area, proprietà, ente gestore, numero albero, specie, classe diametrica, classe di altezza, stato fitosanitario generale, approfondimento diagnostico, interventi sul soggetto, specie per la sostituzione (in caso di abbattimento) e note. Tutti questi dati sono contenuti all'interno di una scheda che identifica il singolo esemplare arboreo.

- **Banchine stradali;** collocazione ed estensione lineare.

Sistema di raccolta ed informatizzazione dei dati

- Per l'archiviazione, l'elaborazione e la restituzione dei dati, è stato strutturato un sistema informatico su base GIS (*Geographic Information System).*
- *E' un sistema cartografico basato su mappe georeferenziate, sulle quali vengono sovrapposte una serie di informazioni spaziali, ciascuna contenente e corrispondente ad un preciso elemento rilevato in sito e poi trasferito sul sistema informatico.*
- *Lo strumento permette di analizzare, elaborare e restituire tutte le informazioni relative alle caratteristiche del verde urbano di Este. Questi dati, risultano di essenziale importanza per la progettazione e la programmazione di tutte gli interventi di manutenzione ordinaria e straordinaria a carico del verde cittadino.*

RILIEVO E CENSIMENTO DELLE AREE VERDI COMUNALI E DELLE ALBERATURE SITUATE LUNGO LE STRADE E NEI PARCHI PUBBLICI

IL CENSIMENTO DELLA AREE VERDI

Le aree censite sono in totale **114 e sono suddivise all'interno dei diversi quartieri** (il verde scolastico viene considerato alla stregua di un quartiere) che compongono il territori comunale, segue elenco dei quartieri:

CENTRO STORICO

DESERTO

MEGGIARO

PILASTRO

PRA'

SALUTE

SCHIAVONIA

VERDE SCOLASTICO

ZONA INDUSTRIALE

RILIEVO E CENSIMENTO DELLE AREE VERDI COMUNALI E DELLE ALBERATURE SITUATE LUNGO LE STRADE E NEI PARCHI PUBBLICI

IL CENSIMENTO DELLA AREE VERDI

id	INDIVIDUAZIONE AREA
C1	ZONA prospicente MUSEO
C2	CHIESA S. MARTINO
C3	VICOLO MEZZALUNA
C4	INCROCIO VIA MARTIRI DELLA LIBERTA' E VIA BYRON
C5	VIALE FIUME
C6	VIA RESTARA
C7	PARCHEGGIO VIA ISIDORO ALESSI
C8	SPARTITRAFFICO VIA CALDEVIGO E VIA S. STEFANO
C9	GIARDINI DI ESTE
C10	EDIFICIO DOLFIN BOLDU
C11	LOTTIZZAZIONE VIA SABINA
C12	PARCHEGGIO VIA PRINCIPE UMBERTO
C13	SCARPATE VIA CALDEVIGO
C14	AIUOLA VIA SAN FERMO
C15	AIUOLE VIA GAMBINA
C16	AIUOLA VIA SAN GIROLAMO
C17	AREA NUOVO PENSIONATO
C18	PARCHEGGIO VIA MULINI
C19	AIUOLE VIA XXVIII APRILE
C20	AIUOLA VIA PADANA INFERIORE

RILIEVO E CENSIMENTO DELLE AREE VERDI COMUNALI E DELLE ALBERATURE SITUATE LUNGO LE STRADE E NEI PARCHI PUBBLICI

IL CENSIMENTO DELLA AREE VERDI

CENTRO STORICO					
id	**INDIVIDUAZIONE AREA**	**ENTE GESTORE**	**TIPOLGIA**	**SUPERFICIE (mq)**	**LUNGHEZZA (m)**
C1	ZONA prospicente MUSEO	COMUNE DI ESTE	VERDE DECORATIVO	960,45	
C2	CHIESA S. MARTINO	COMUNE DI ESTE	VERDE DECORATIVO	214,58	
C3	VICOLO MEZZALUNA	COMUNE DI ESTE	VERDE PUBBLICO	143,14	
C4	INCROCIO VIA MARTIRI DELLA LIBERTA' E VIA BYRON	COMUNE DI ESTE	VERDE PUBBLICO	7.062,29	
			VERDE DECORATIVO	403,41	
			SIEPE		25,14
C5	VIALE FIUME	COMUNE DI ESTE	VERDE PUBBLICO	3.723,79	
C6	VIA RESTARA	COMUNE DI ESTE	VERDE PUBBLICO	2.816,33	
C7	PARCHEGGIO VIA ISIDORO ALESSI	COMUNE DI ESTE	VERDE PUBBLICO	11.153,72	
			GREEN PARK	1.583,71	
C8	SPARTITRAFFICO VIA CALDEVIGO E VIA S. STEFANO	COMUNE DI ESTE	VERDE PUBBLICO	69,99	
C9	GIARDINI DI ESTE	COMUNE DI ESTE	VERDE DECORATIVO	22.876,11	
C10	EDIFICIO DOLFIN BOLDU	COMUNE DI ESTE	VERDE PUBBLICO	300,11	
C11	LOTTIZZAZIONE VIA SABINA	COMUNE DI ESTE	VERDE PUBBLICO	518,50	
			GREEN PARK	403,04	
			VERDE DECORATIVO	191,81	
			SIEPE		18,2
C12	PARCHEGGIO VIA PRINCIPE UMBERTO	COMUNE DI ESTE	VERDE PUBBLICO	4.018,82	
			GREEN PARK	3.102,63	

RILIEVO E CENSIMENTO DELLE AREE VERDI COMUNALI E DELLE ALBERATURE SITUATE LUNGO LE STRADE E NEI PARCHI PUBBLICI

IL CENSIMENTO DELLA AREE VERDI

1.6. DATI RIASSUNTIVI DI TUTTI GLI ELEMENTI CENSITI PER QUARTIERE

CENTRO STORICO

TIPOLOGIA	Q.TA'	U.d.M.
Verde pubblico	35.524,18	mq
Verde pubblico (Gestito dalla Provincia)	0	mq
Verde decorativo	24.795,35	mq
Verde green park	5.960,60	mq
Siepi	75,01	m

Alberi censiti	659	cad.

RILIEVO E CENSIMENTO DELLE AREE VERDI COMUNALI E DELLE ALBERATURE SITUATE LUNGO LE STRADE E NEI PARCHI PUBBLICI

IL CENSIMENTO DELLA AREE VERDI

CENSIMENTO INTERO TERRITORIO COMUNALE

TIPOLOGIA	Q.TA'	U.d.M.
Verde pubblico	335.826,41	mq
Verde pubblico (Gestito dalla Provincia)	26.936,46	mq
Verde decorativo	28.183,99	mq
Verde green park	10.974,40	mq
Siepi	2425,62	m

Alberi censiti	2330	cad.

ALBERATURE STRADALI

TIPOLOGIA	Q.TA'	U.d.M.
Alberi censiti	667	cad.

BANCHINE STRADALI

TIPOLOGIA	Q.TA'	U.d.M.
Banchine stradali	61.015,64	m

RILIEVO E CENSIMENTO DELLE AREE VERDI COMUNALI E DELLE ALBERATURE SITUATE LUNGO LE STRADE E NEI PARCHI PUBBLICI

IL CENSIMENTO DEGLI ALBERI

La procedura di valutazione consiste in un'analisi inventariale completa di tutte le piante a portamento arboreo presenti sul territorio comunale;

Come criterio di analisi si è ritenuto opportuno censire tutti i soggetti con portamento arboreo **considerando anche i recenti impianti**;

Questo al fine di poter avere una visione completa del popolamento arboreo.

RILIEVO E CENSIMENTO DELLE AREE VERDI COMUNALI E DELLE ALBERATURE SITUATE LUNGO LE STRADE E NEI PARCHI PUBBLICI

IL CENSIMENTO DEGLI ALBERI

A seguito del censimento, tutti gli alberi sono stati **valutati speditivamente**, offrendo un giudizio sintetico sul loro stato fitosanitario generale, indicando la necessità di eseguire degli interventi (potatura o abbattimento) e la necessità di effettuare degli approfondimenti diagnostici di tipo visivo, in alcuni casi supportato da prove strumentali.

Città di Este
Provincia di Padova

Censimento alberature

QUARTIERE	STRADALI
COD_AREA	STRA
INDIVIDUAZIONE AREA	Via Martiri della Libertà
PROPRIETA'	COMUNE DI ESTE
ENTE GESTORE	COMUNE DI ESTE
TIPOLOGIA	ALBERATURA
N° ALBERO	-0001
COD_ALBERO	STRA-0001
SPECIE	Pinus pinea L.
CLASSE DIAMETRICA	> 40
CLASSE DI ALTEZZA	7-15
STATO FITOSANITARIO	MODESTO
APPROFONDIMENTO DIAGNOSTICO	VTA Visivo
INTERVENTI SUL SOGGETTO	☐ nessuno ☒ potatura riforma ☐ potatura contenimento ☐ potatura diradamento ☐ potatura riduzione ☐ pollarding ☒ rimonda secco ☐ spalcatura ☐ abbattimento ☐ sostituzione ☐ non definibili
SPECIE SOSTITUZIONE	
NOTE	

RILIEVO E CENSIMENTO DELLE AREE VERDI COMUNALI E DELLE ALBERATURE SITUATE LUNGO LE STRADE E NEI PARCHI PUBBLICI

QUARTIERE	COD_AREA	INDIVIDUAZIONE AREA	PROPRIETA'	ENTE GESTORE	N° ALBERO	COD_ALBERO	SPECIE	CLASSE Ø	CLASSE H	STATO FITOSANITARIO	APPROF_DIAGNOSTICO	INTERVENTI SUL SOGGETTO	SPECIE SOSTITUZIONE	NOTE
STRADALI	STRA	Via Martiri della Libertà	COMUNE DI ESTE	COMUNE DI ESTE	0001	STRA-0001	Pinus pinea L.	> 40	7-15	MODESTO	VTA Visivo	potatura riforma rimonda secco		
STRADALI	STRA	Via Martiri della Libertà	COMUNE DI ESTE	COMUNE DI ESTE	0002	STRA-0002	Pinus pinea L.	> 40	7-15	GRAVE		abbattimento	Definita nel progetto di riqualificazione	carie al colletto con carpofori, inclinazione rilevante, ampia ferita da sbrancamento
STRADALI	STRA	Via Martiri della Libertà	COMUNE DI ESTE	COMUNE DI ESTE	0003	STRA-0003	Pinus pinea L.	> 40	7-15	MODESTO		potatura riforma rimonda secco		
STRADALI	STRA	Via Martiri della Libertà	COMUNE DI ESTE	COMUNE DI ESTE	0004	STRA-0004	Pinus pinea L.	> 40	7-15	MODESTO	VTA Visivo	potatura riforma rimonda secco		ampia ferita da sbrancamento
STRADALI	STRA	Via Martiri della Libertà	COMUNE DI ESTE	COMUNE DI ESTE	0005	STRA-0005	Pinus pinea L.	> 40	7-15	MODESTO	VTA Visivo	potatura riforma rimonda secco		
STRADALI	STRA	Via Martiri della Libertà	COMUNE DI ESTE	COMUNE DI ESTE	0006	STRA-0006	Pinus pinea L.	> 40	7-15	MODESTO	VTA Visivo	potatura riforma rimonda secco		grandi monconi da sbrancamento da rimuovere
STRADALI	STRA	Via Martiri della Libertà	COMUNE DI ESTE	COMUNE DI ESTE	0007	STRA-0007	Pinus pinea L.	> 40	7-15	MODESTO	VTA Visivo	potatura riforma rimonda secco		fusto e castello con edera - non ispezionabili
STRADALI	STRA	Via Martiri della Libertà	COMUNE DI ESTE	COMUNE DI ESTE	0008	STRA-0008	Pinus pinea L.	> 40	7-15	MODESTO	VTA Visivo	potatura riforma rimonda secco		inclinata, interramento colletto lato compressione, radicata in pendio
STRADALI	STRA	Via Martiri della Libertà	COMUNE DI ESTE	COMUNE DI ESTE	0009	STRA-0009	Pinus pinea L.	> 40	7-15	MODESTO		potatura riforma rimonda secco		radicata in pendio
STRADALI	STRA	Via Martiri della Libertà	COMUNE DI ESTE	COMUNE DI ESTE	0010	STRA-0010	Pinus pinea L.	> 40	7-15	GRAVE		abbattimento	Definita nel progetto di riqualificazione	avanzata fase di deperimento, branche abbandonate, ridotte aspettative di vita
STRADALI	STRA	Via Martiri della Libertà	COMUNE DI ESTE	COMUNE DI ESTE	0011	STRA-0011	Pinus pinea L.	> 40	7-15	MODESTO		potatura riforma rimonda secco		
STRADALI	STRA	Via Martiri della Libertà	COMUNE DI ESTE	COMUNE DI ESTE	0012	STRA-0012	Pinus pinea L.	> 40	7-15	MODESTO	VTA Strumentale	potatura riforma rimonda secco		ferita al colletto, rimuovere branca lato strada cariata all'ascella
STRADALI	STRA	Via Martiri della Libertà	COMUNE DI ESTE	COMUNE DI ESTE	0013	STRA-0013	Pinus pinea L.	> 40	7-15	MODESTO	VTA Strumentale	potatura riforma rimonda secco		ferita al colletto
STRADALI	STRA	Via Martiri della Libertà	COMUNE DI ESTE	COMUNE DI ESTE	0014	STRA-0014	Pinus pinea L.	> 40	7-15	MODESTO	VTA Visivo	potatura riforma rimonda secco		alleggerire branca lato strada con ferita all'ascella
STRADALI	STRA	Via Martiri della Libertà	COMUNE DI ESTE	COMUNE DI ESTE	0015	STRA-0015	Pinus pinea L.	> 40	7-15	GRAVE		abbattimento	Definita nel progetto di riqualificazione	diffusi processi di carie con estese cavità dal colletto al castello
STRADALI	STRA	Via Martiri della Libertà	COMUNE DI ESTE	COMUNE DI ESTE	0016	STRA-0016	Pinus pinea L.	> 40	7-15	GRAVE	VTA Visivo	potatura riforma rimonda secco		ampia ferita aperta al colletto
STRADALI	STRA	Via Martiri della Libertà	COMUNE DI ESTE	COMUNE DI ESTE	0017	STRA-0017	Pinus pinea L.	> 40	7-15	MODESTO	VTA Strumentale	potatura riforma		ferita cicatrizzata al colletto
STRADALI	STRA	Via Martiri della Libertà	COMUNE DI ESTE	COMUNE DI ESTE	0018	STRA-0018	Pinus pinea L.	> 40	7-15	MODESTO		potatura riforma rimonda secco		
STRADALI	STRA	Via Martiri della Libertà	COMUNE DI ESTE	COMUNE DI ESTE	0019	STRA-0019	Pinus pinea L.	> 40	7-15	MODESTO		potatura riforma rimonda secco		
STRADALI	STRA	Via Martiri della Libertà	COMUNE DI ESTE	COMUNE DI ESTE	0020	STRA-0020	Pinus pinea L.	> 40	7-15	GRAVE	VTA Strumentale	potatura riforma rimonda secco		ferita al colletto lato compressione e inclinazione fusto
STRADALI	STRA	Via Martiri della Libertà	COMUNE DI ESTE	COMUNE DI ESTE	0021	STRA-0021	Pinus pinea L.	> 40	7-15	MODESTO		potatura riforma rimonda secco		
STRADALI	STRA	Via Martiri della Libertà	COMUNE DI ESTE	COMUNE DI ESTE	0022	STRA-0022	Pinus pinea L.	> 40	7-15	MODESTO	VTA Visivo	potatura riforma rimonda secco		branca primaria con forma "trave della sventura" lato strada
STRADALI	STRA	Via Martiri della Libertà	COMUNE DI ESTE	COMUNE DI ESTE	0023	STRA-0023	Pinus pinea L.	> 40	7-15	MODESTO	VTA Strumentale	potatura riforma rimonda secco		ampia ferita al colletto
STRADALI	STRA	Via Martiri della Libertà	COMUNE DI ESTE	COMUNE DI ESTE	0024	STRA-0024	Pinus pinea L.	> 40	7-15	MODESTO		potatura riforma rimonda secco		
STRADALI	STRA	Via Martiri della Libertà	COMUNE DI ESTE	COMUNE DI ESTE	0025	STRA-0025	Pinus pinea L.	> 40	7-15	MODESTO		potatura riforma		
STRADALI	STRA	Via Martiri della Libertà	COMUNE DI ESTE	COMUNE DI ESTE	0026	STRA-0026	Pinus pinea L.	> 40	7-15	MODESTO		potatura riforma		alleggerire branca lato parcheggio
STRADALI	STRA	Via Martiri della Libertà	COMUNE DI ESTE	COMUNE DI ESTE	0027	STRA-0027	Pinus pinea L.	> 40	7-15	MODESTO		potatura riforma rimonda secco		
STRADALI	STRA	Via Martiri della Libertà	COMUNE DI ESTE	COMUNE DI ESTE	0028	STRA-0028	Pinus pinea L.	> 40	7-15	GRAVE	VTA Strumentale	potatura riforma rimonda secco		ampia ferita con legno disfunzionale al colletto
STRADALI	STRA	Via Martiri della Libertà	COMUNE DI ESTE	COMUNE DI ESTE	0029	STRA-0029	Pinus pinea L.	> 40	7-15	GRAVE	VTA Strumentale	potatura riforma rimonda secco		ampia ferita con legno disfunzionale al colletto
STRADALI	STRA	Via Martiri della Libertà	COMUNE DI ESTE	COMUNE DI ESTE	0030	STRA-0030	Pinus pinea L.	> 40	7-15	MODESTO		potatura riforma rimonda secco		
STRADALI	STRA	Via Martiri della Libertà	COMUNE DI ESTE	COMUNE DI ESTE	0031	STRA-0031	Pinus pinea L.	> 40	7-15	MODESTO		potatura riforma rimonda secco		
STRADALI	STRA	Via Martiri della Libertà	COMUNE DI ESTE	COMUNE DI ESTE	0032	STRA-0032	Pinus pinea L.	> 40	7-15	MODESTO	VTA Visivo	potatura riforma rimonda secco		ampia ferita al castello con cretto orizzontale
STRADALI	STRA	Via Martiri della Libertà	COMUNE DI ESTE	COMUNE DI ESTE	0033	STRA-0033	Pinus pinea L.	> 40	7-15	MODESTO	VTA Visivo	potatura riforma rimonda secco		fusto e castello non ispezionabili causa edera
STRADALI	STRA	Via Martiri della Libertà	COMUNE DI ESTE	COMUNE DI ESTE	0034	STRA-0034	Pinus pinea L.	> 40	7-15	MODESTO	VTA Visivo	potatura riforma rimonda secco		ampia depressione al castello
STRADALI	STRA	Via Martiri della Libertà	COMUNE DI ESTE	COMUNE DI ESTE	0035	STRA-0035	Pinus pinea L.	> 40	7-15	MODESTO		potatura riforma rimonda secco		
STRADALI	STRA	Via Martiri della Libertà	COMUNE DI ESTE	COMUNE DI ESTE	0036	STRA-0036	Pinus pinea L.	> 40	7-15	MODESTO		potatura riforma rimonda secco		
STRADALI	STRA	Via Martiri della Libertà	COMUNE DI ESTE	COMUNE DI ESTE	0037	STRA-0037	Pinus pinea L.	> 40	7-15	MODESTO	VTA Visivo	potatura riforma rimonda secco		castello biforcato
STRADALI	STRA	Via Martiri della Libertà	COMUNE DI ESTE	COMUNE DI ESTE	0038	STRA-0038	Pinus pinea L.	> 40	7-15	MODESTO	VTA Visivo	potatura riforma rimonda secco		chioma aperta e scompaginata, castello biforcato
STRADALI	STRA	Via Martiri della Libertà	COMUNE DI ESTE	COMUNE DI ESTE	0039	STRA-0039	Pinus pinea L.	> 40	7-15	MODESTO	VTA Visivo	potatura riforma		ampio ferita da sbrancamento, corteccia inclusa al castello

RILIEVO E CENSIMENTO DELLE AREE VERDI COMUNALI E DELLE ALBERATURE SITUATE LUNGO LE STRADE E NEI PARCHI PUBBLICI.

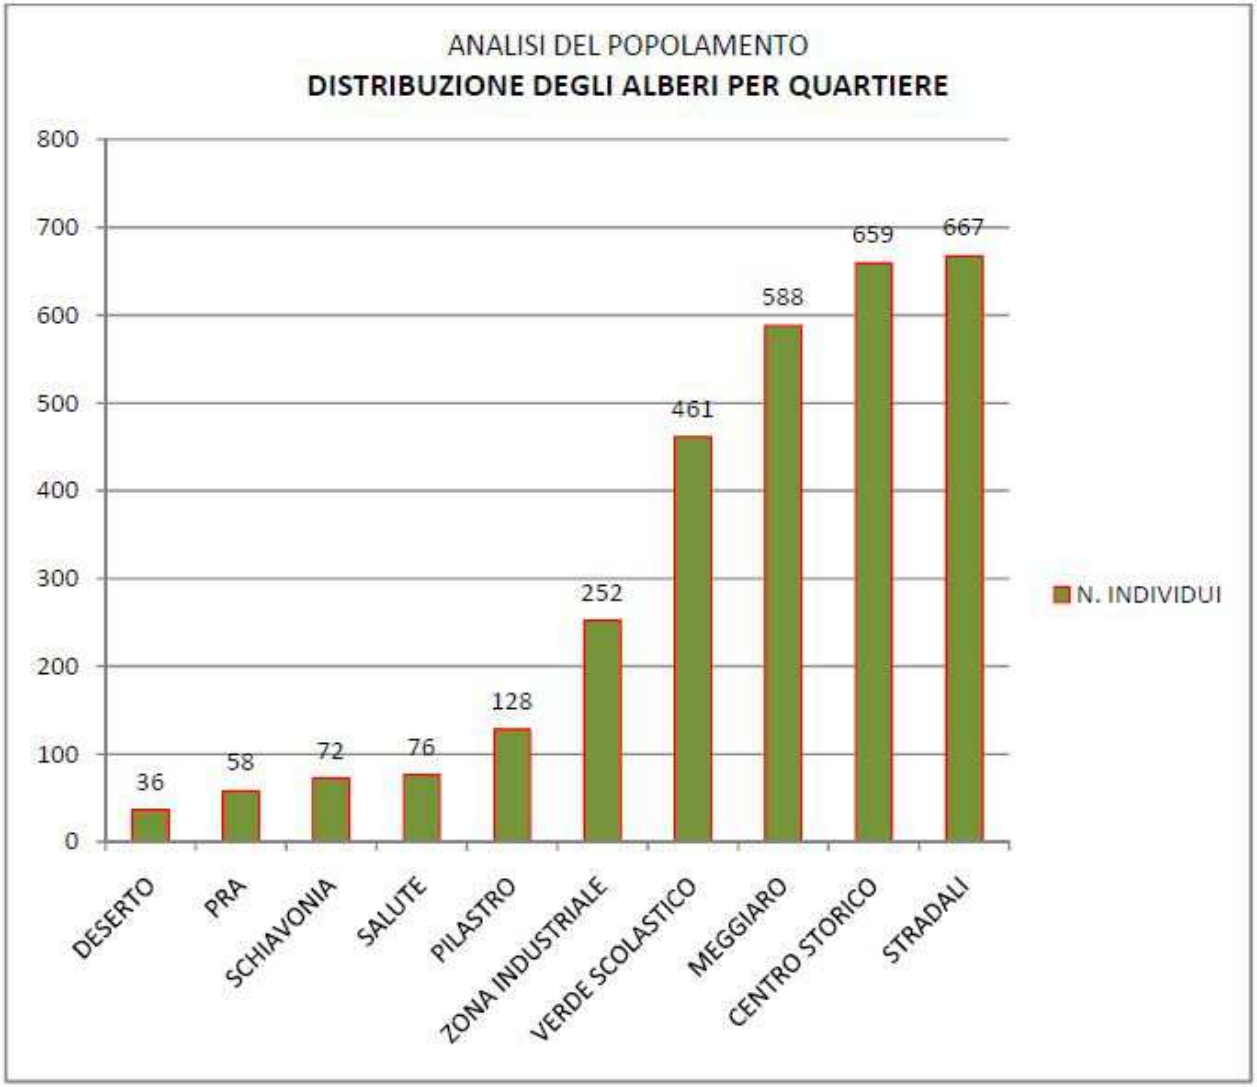

RILIEVO E CENSIMENTO DELLE AREE VERDI COMUNALI E DELLE ALBERATURE SITUATE LUNGO LE STRADE E NEI PARCHI PUBBLICI

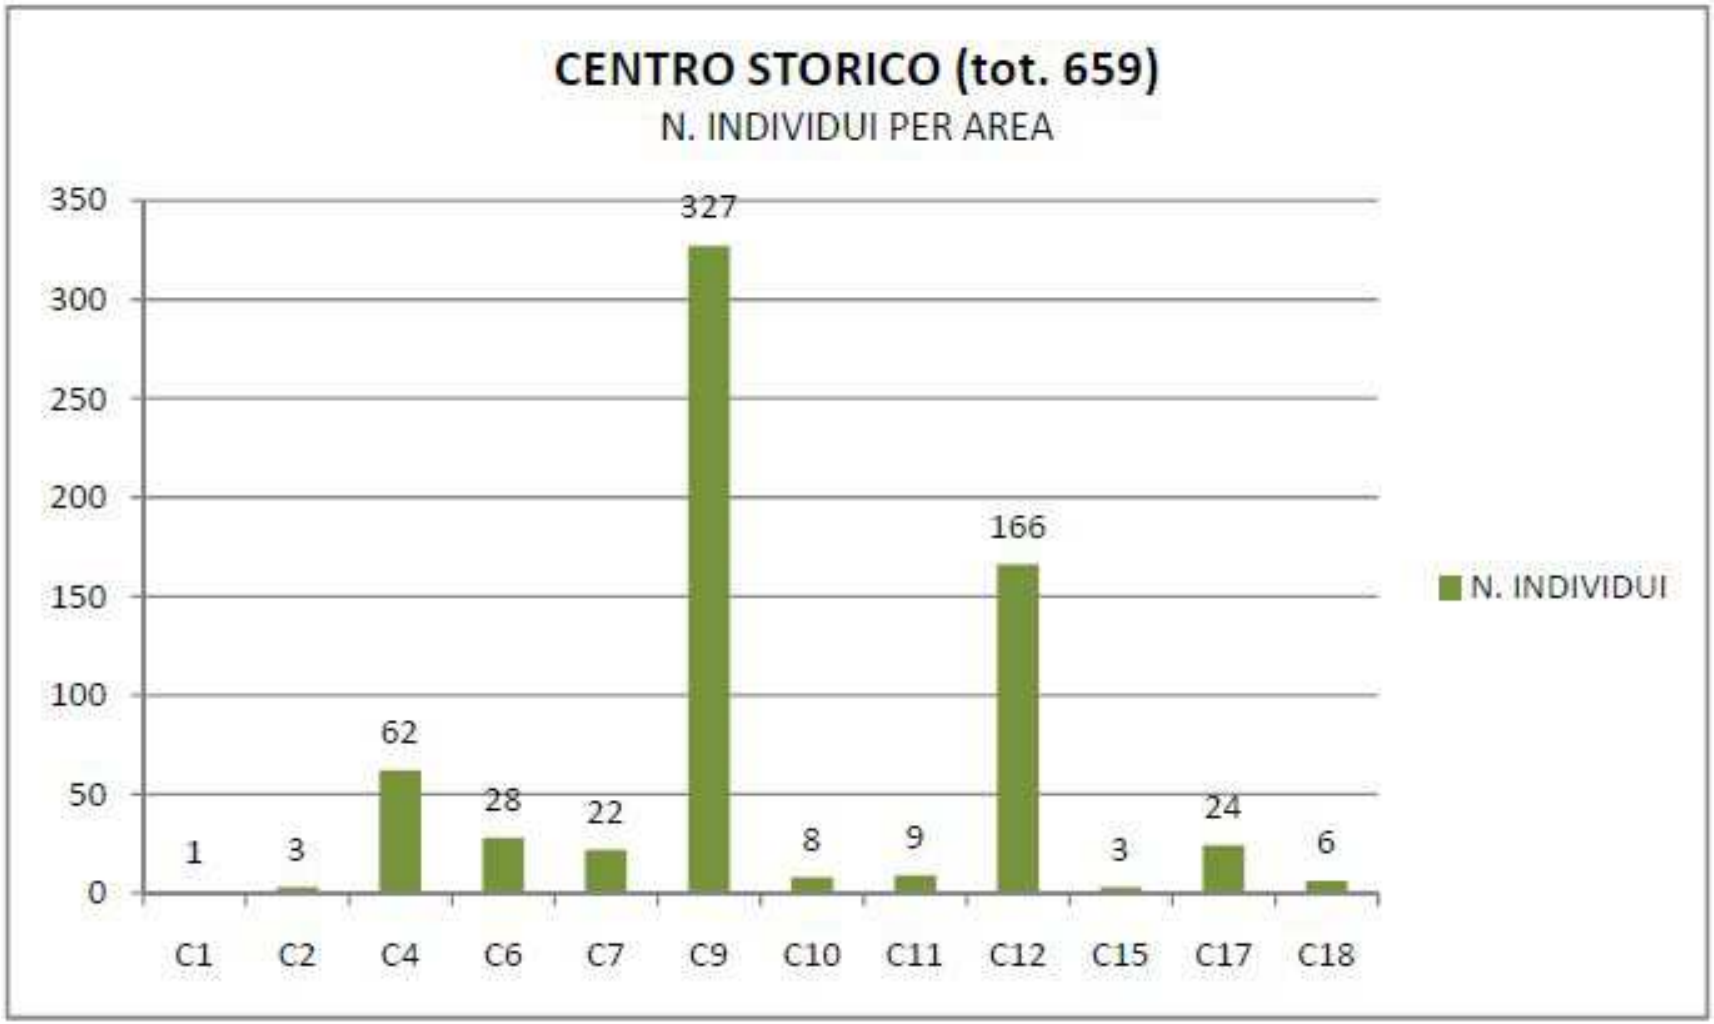

RILIEVO E CENSIMENTO DELLE AREE VERDI COMUNALI E DELLE ALBERATURE SITUATE LUNGO LE STRADE E NEI PARCHI PUBBLICI

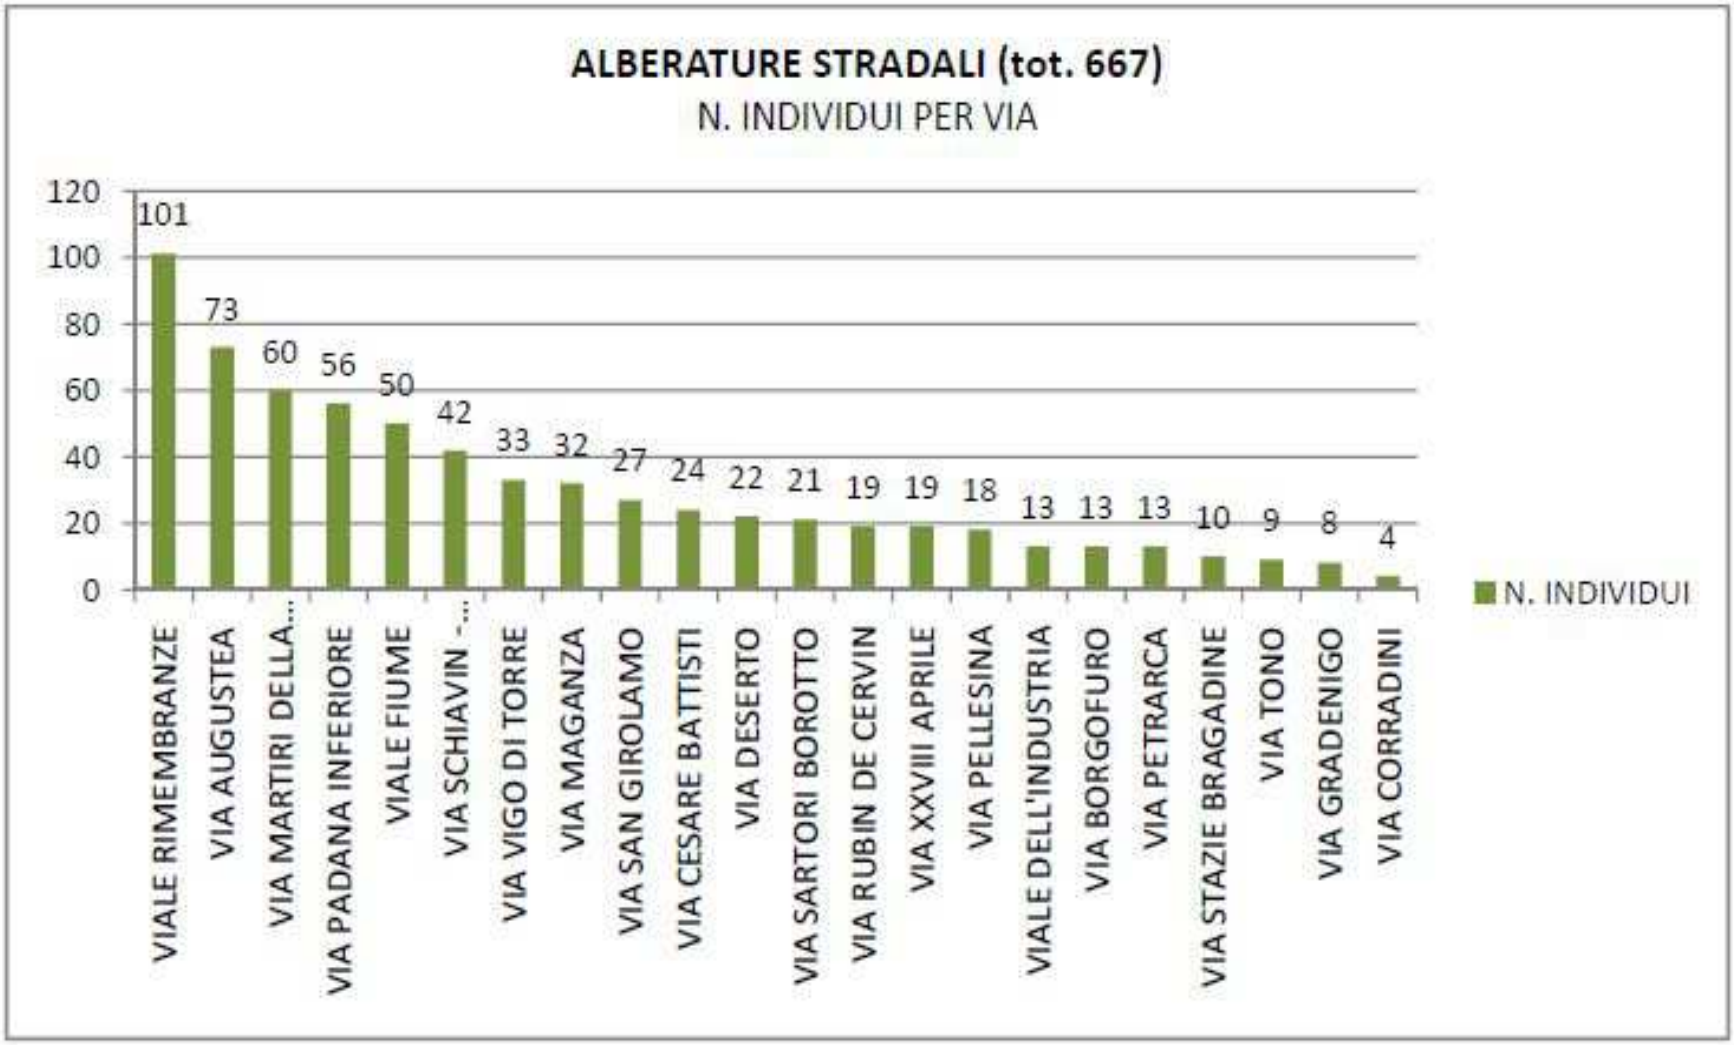

RILIEVO E CENSIMENTO DELLE AREE VERDI COMUNALI E DELLE ALBERATURE SITUATE LUNGO LE STRADE E NEI PARCHI PUBBLICI

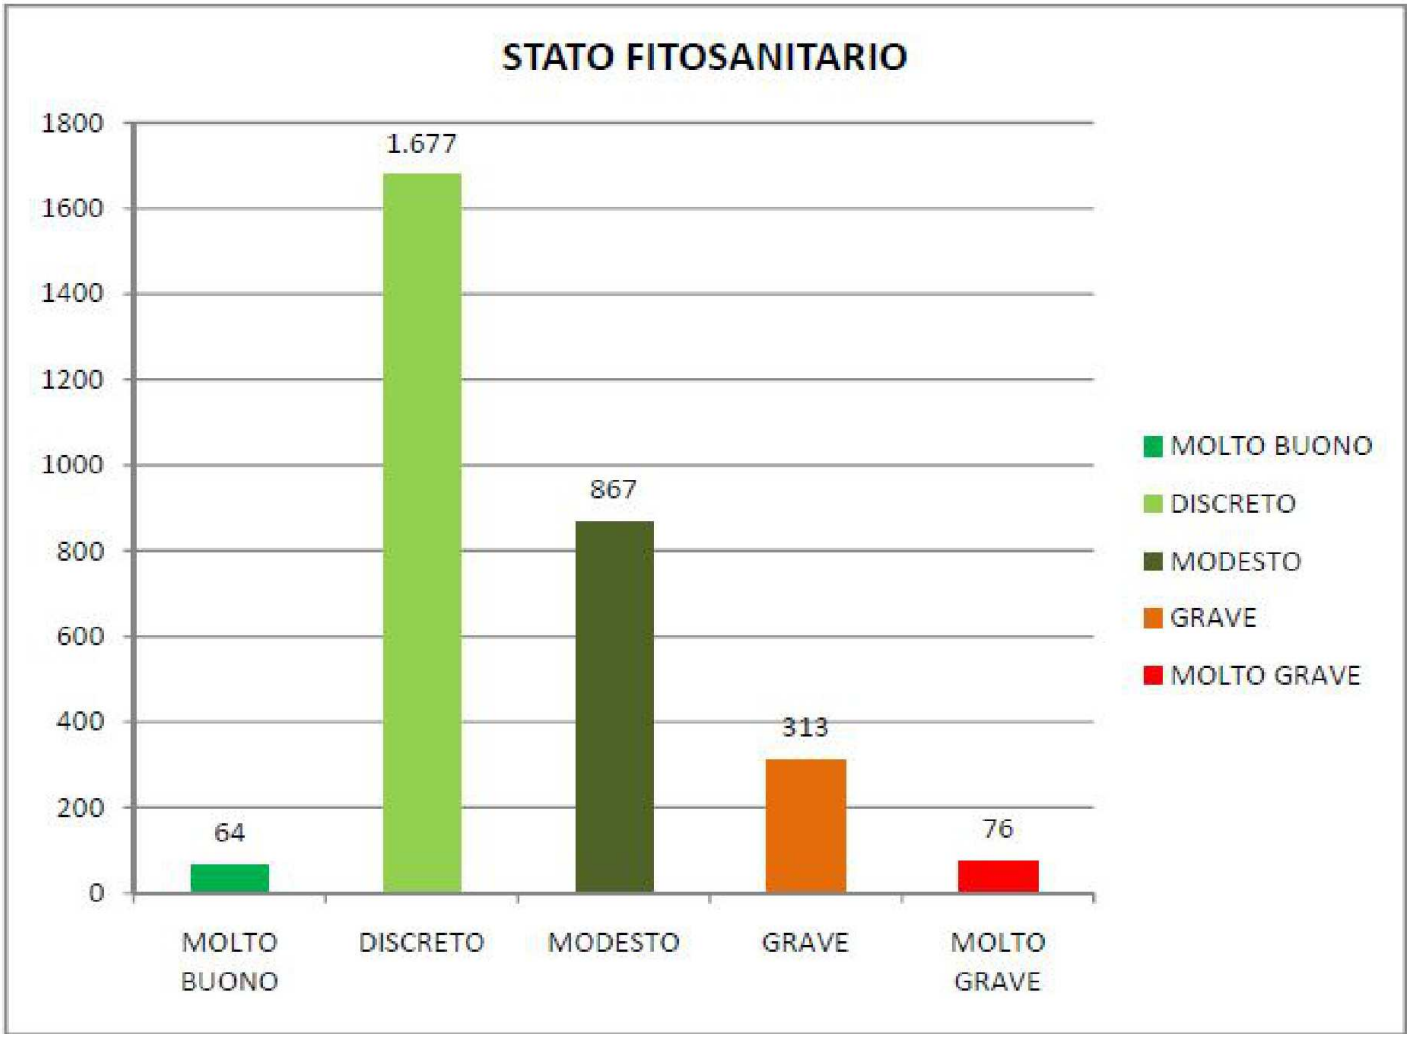

RILIEVO E CENSIMENTO DELLE AREE VERDI COMUNALI E DELLE ALBERATURE SITUATE LUNGO LE STRADE E NEI PARCHI PUBBLICI

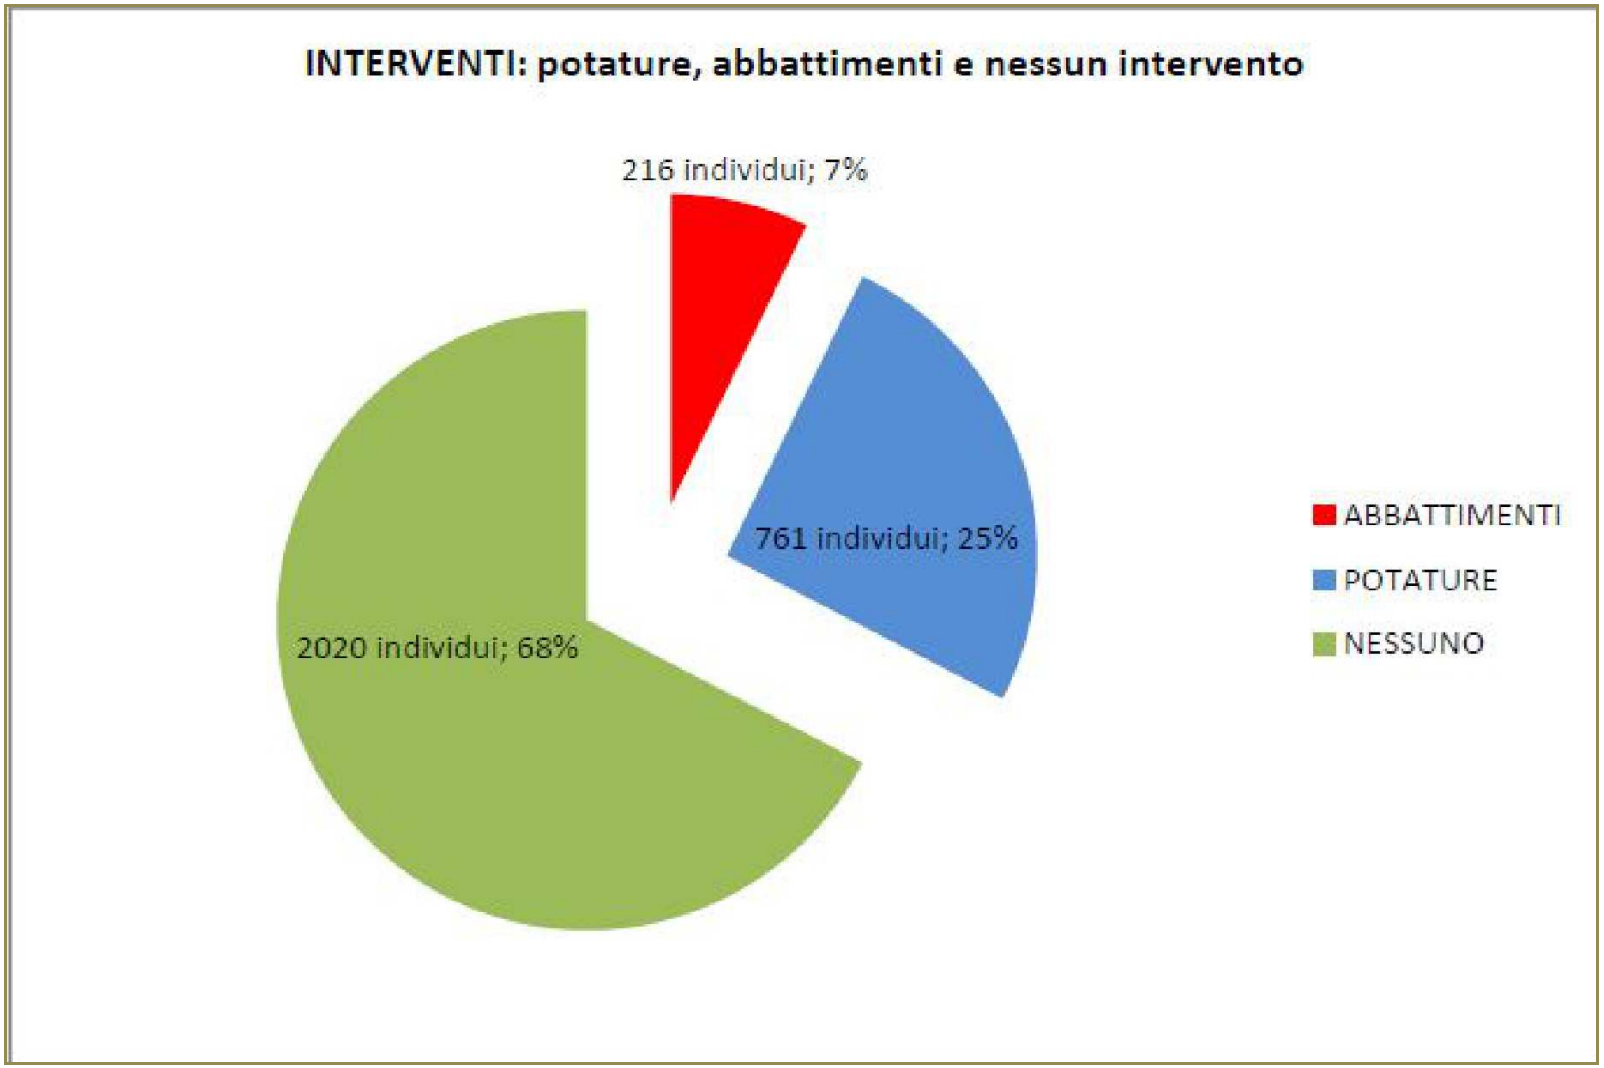

RILIEVO E CENSIMENTO DELLE AREE VERDI COMUNALI E DELLE ALBERATURE SITUATE LUNGO LE STRADE E NEI PARCHI PUBBLICI

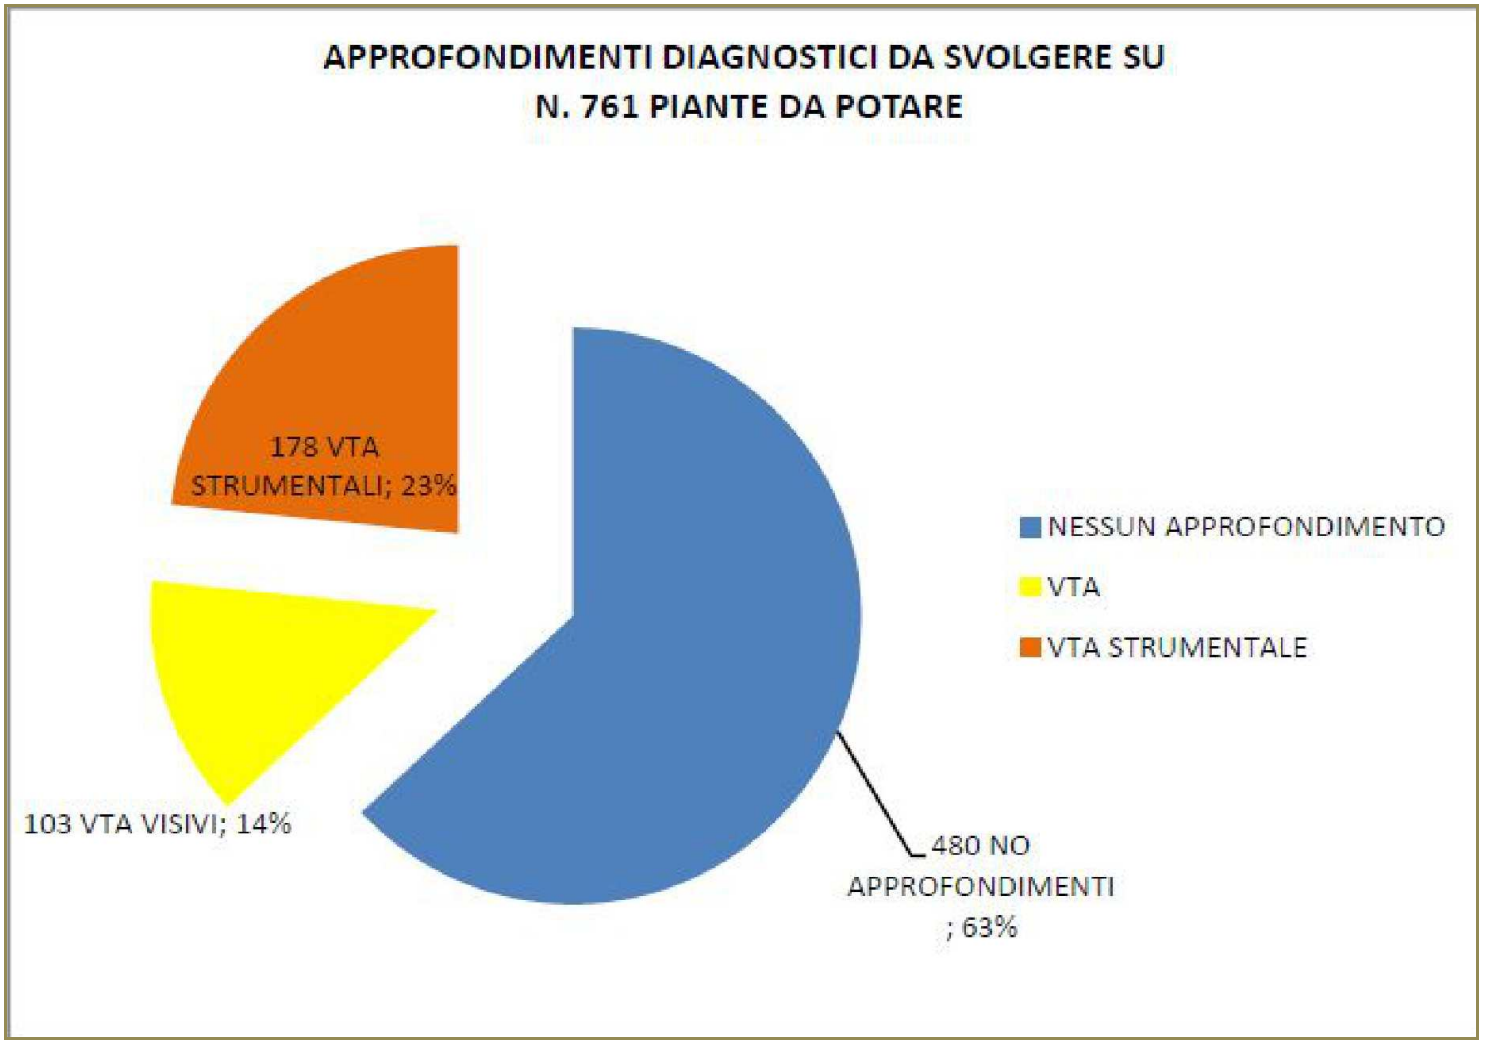

RILIEVO E CENSIMENTO DELLE AREE VERDI COMUNALI E DELLE ALBERATURE SITUATE LUNGO LE STRADE E NEI PARCHI PUBBLICI

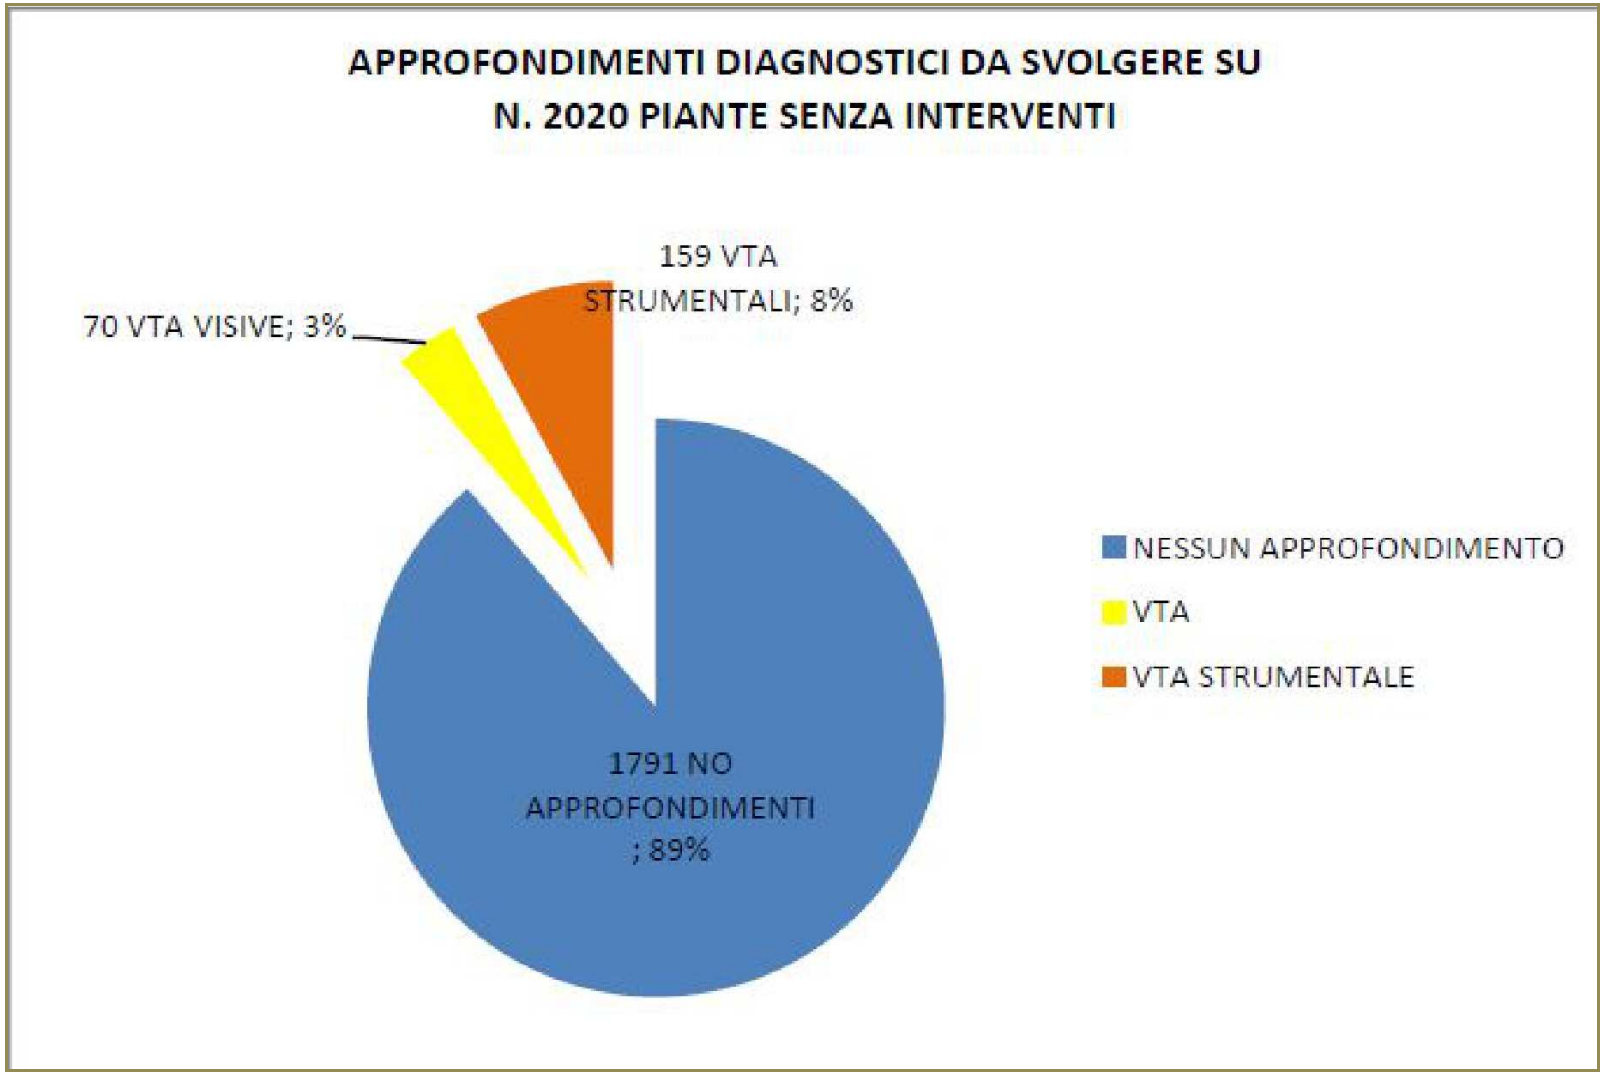

RILIEVO E CENSIMENTO DELLE AREE VERDI COMUNALI E DELLE ALBERATURE SITUATE LUNGO LE STRADE E NEI PARCHI PUBBLICI

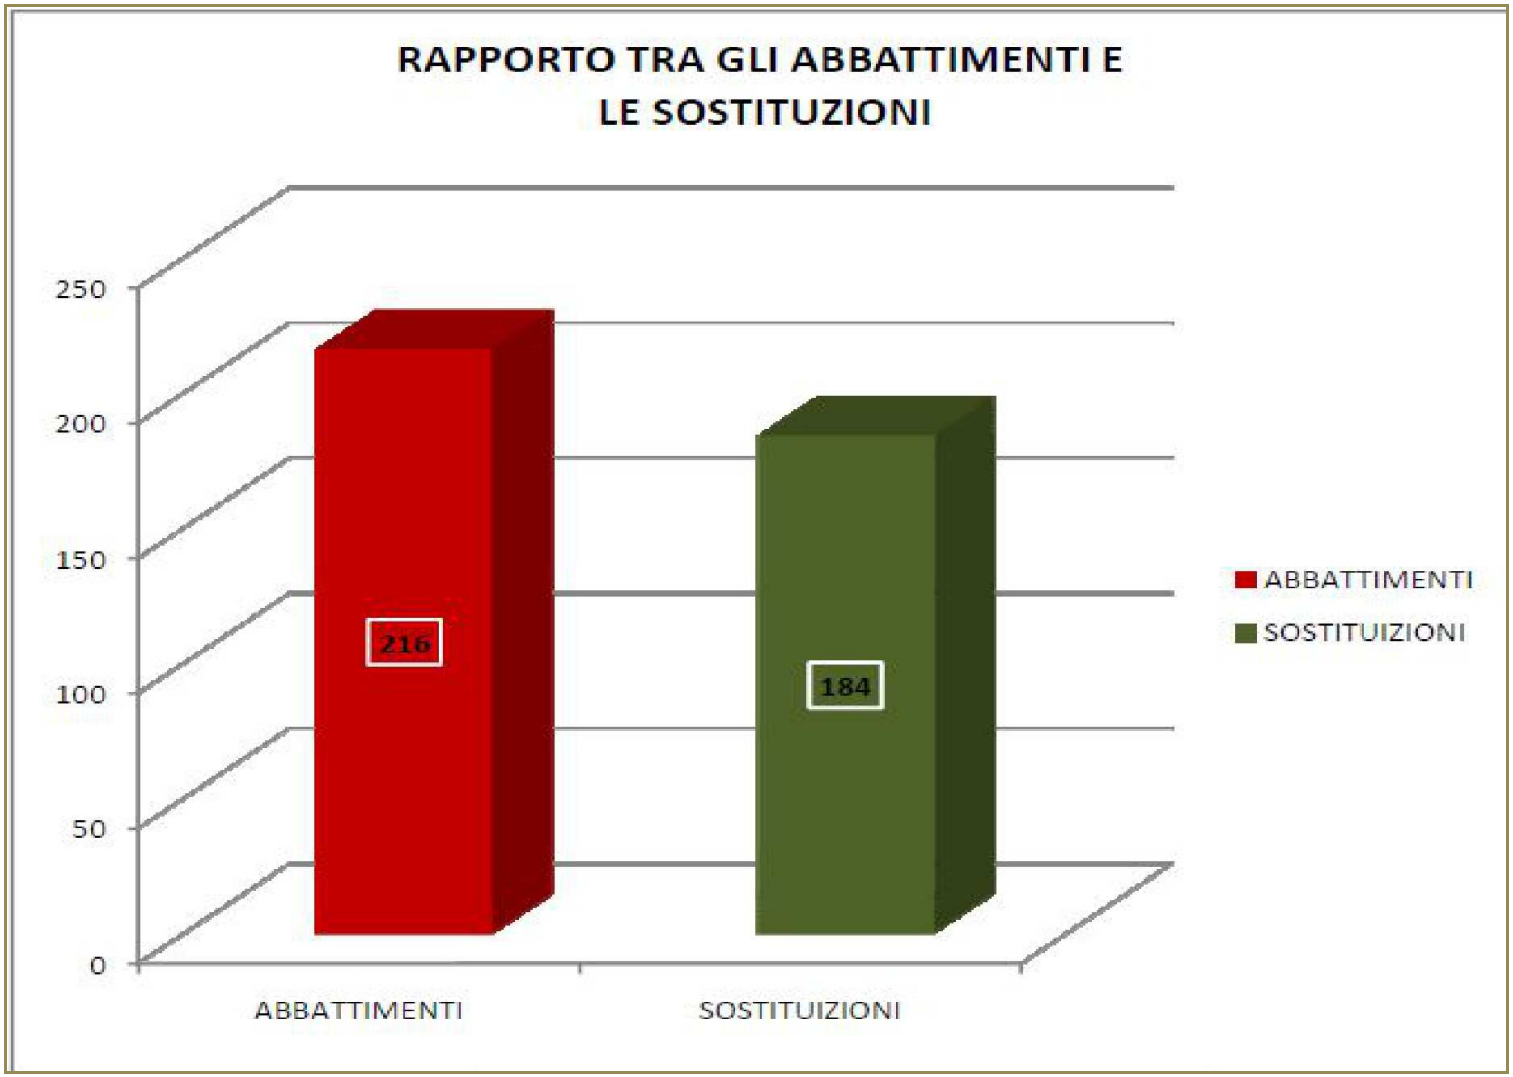

L A CARTOGRAFIA

Città di Este
Provincia di Padova

VERDE STRADALE
(BANCHINE STRADALI)

TAV_2 di 4

Legenda:

Categorie:

Banchine stradali

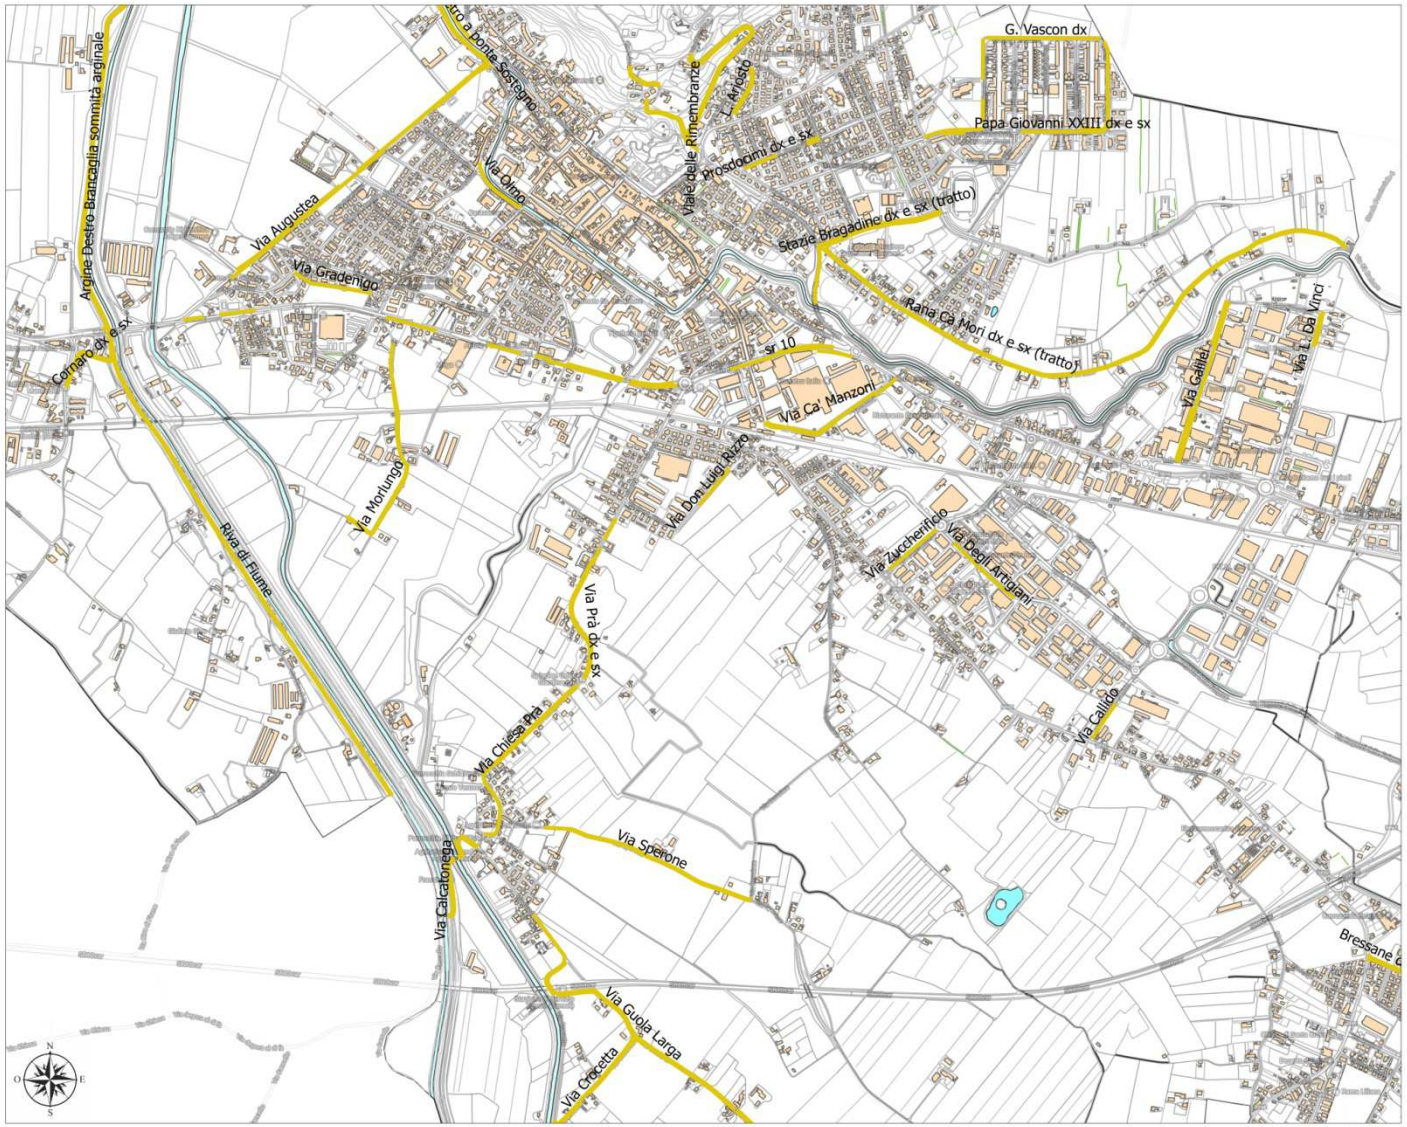

Scala 1:20000

Stato di fatto

Mappa banchine stradali

PIANO PER LA RIQUALIFICAZIONE DEL VERDE PUBBLICO CITTADINO – CITTA' DI ESTE (PD)

L A CARTOGRAFIA

Città di Este
Provincia di Padova

VERDE STRADALE
(ALBERATURE)

STRA

VIA PADANA
INFERIORE (3/6)

Legenda:

Categorie:

- albero

Interventi di progetto:

- nessun intervento
- nessun intervento_VTA
- potatura_VTA
- potatura
- abbattimento
- abbattimento_sostituzione

Stato di fatto e di progetto

Mappa delle aree e degli alberi censiti
(interventi di progetto)

PIANO PER LA RIQUALIFICAZIONE DEL VERDE PUBBLICO CITTADINO – CITTA' DI ESTE (PD)

L A CARTOGRAFIA

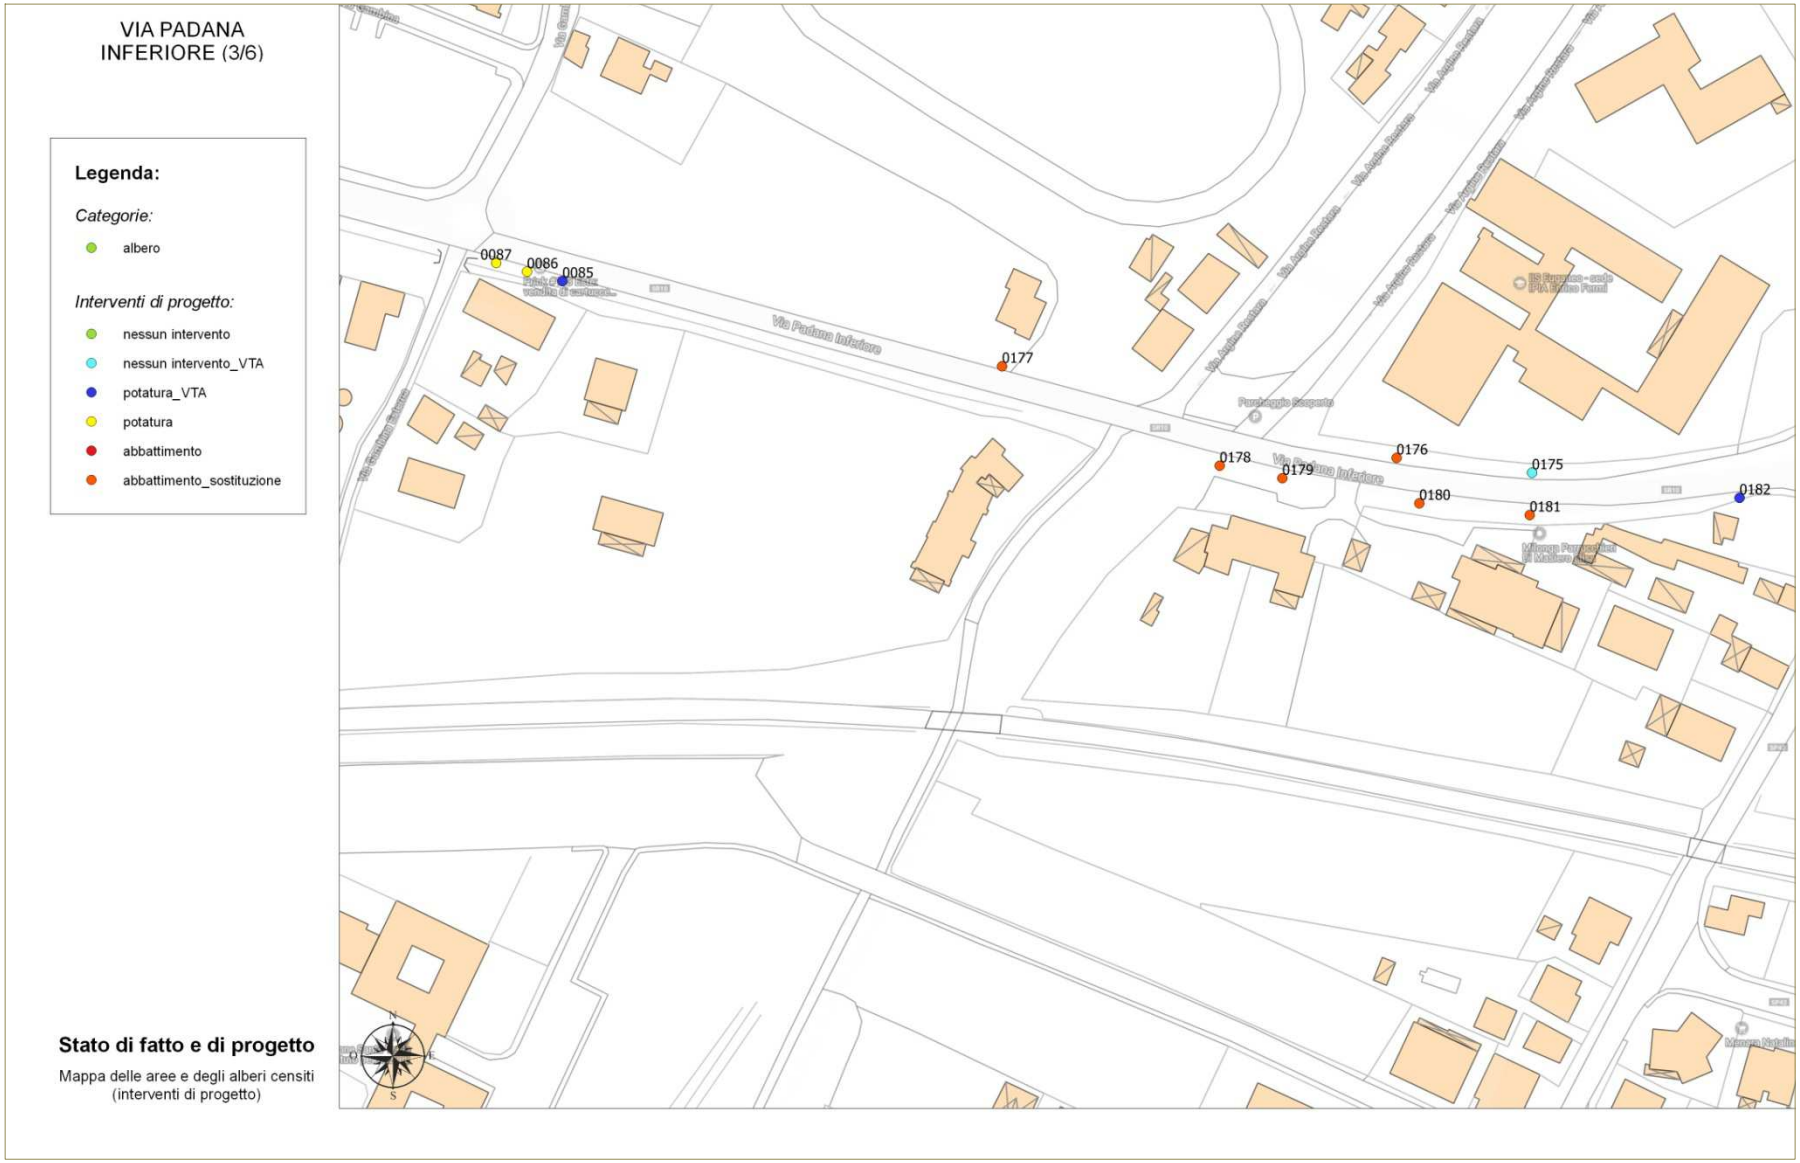

PIANO PER LA RIQUALIFICAZIONE DEL VERDE PUBBLICO CITTADINO – CITTA' DI ESTE (PD)

L A CARTOGRAFIA

Città di Este
Provincia di Padova

CENTRO STORICO

C9

"GIARDINI DI ESTE"

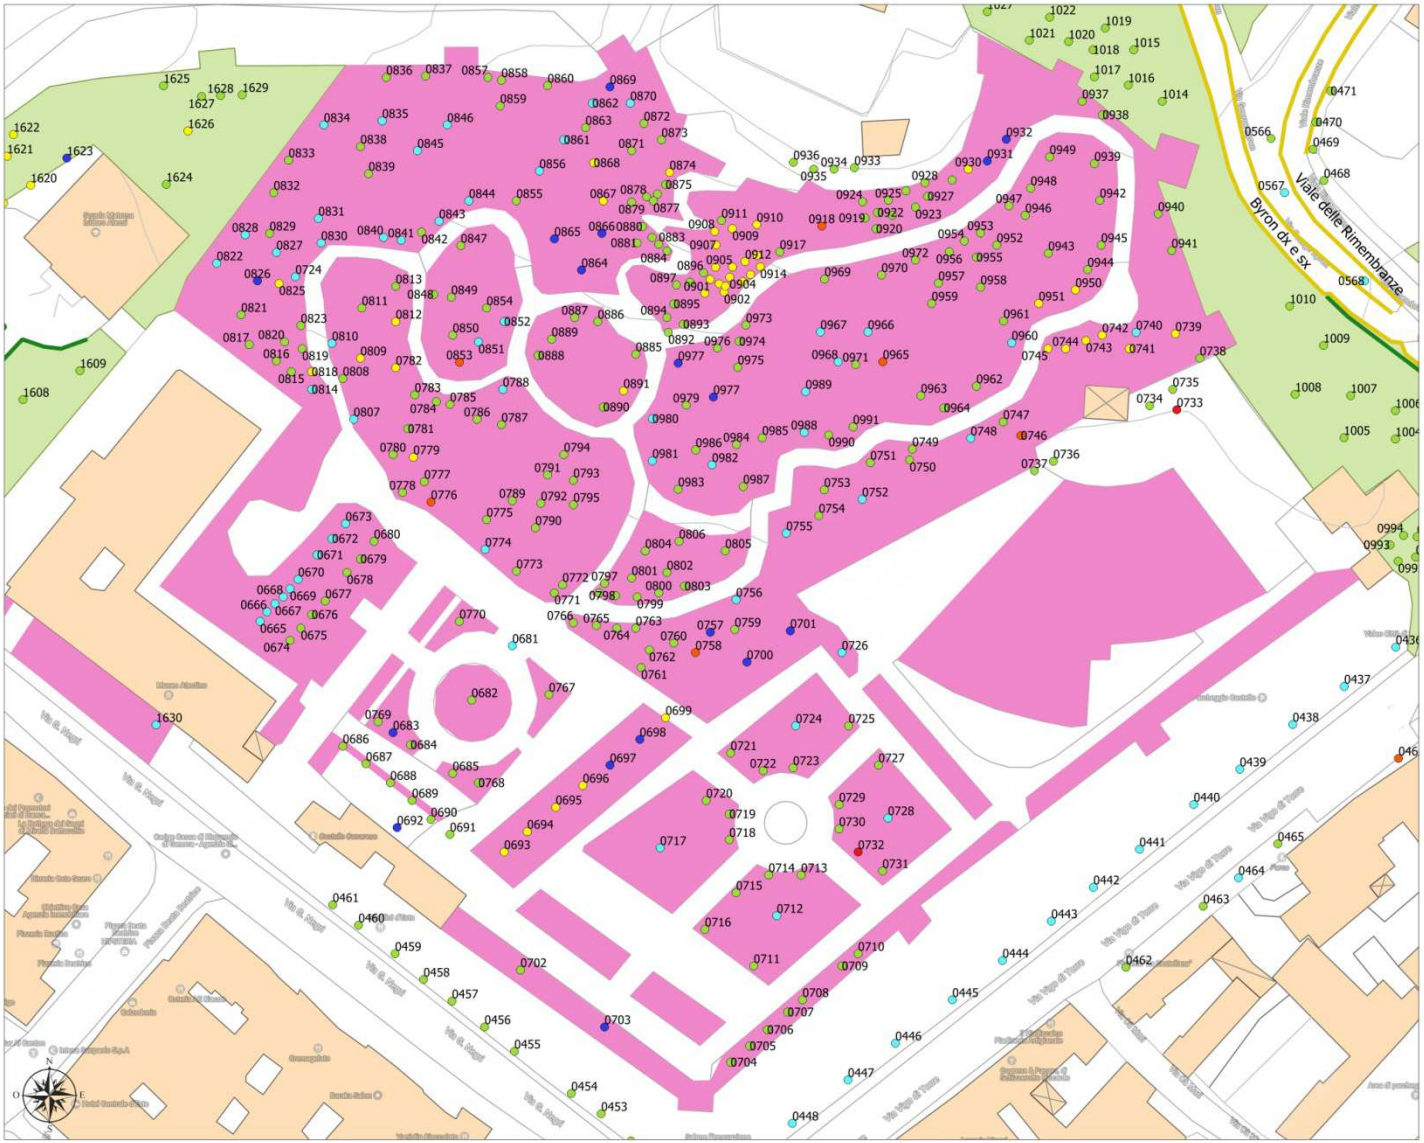

Legenda:

Categorie:

- albero
- banchine stradali
- siepi
- green park
- verde decorativo
- verde provincia
- verde pubblico

Interventi di progetto:

- nessun intervento
- nessun intervento_VTA
- potatura_VTA
- potatura
- abbattimento
- abbattimento_sostituzione

Stato di fatto e di progetto

Mappa delle aree e degli alberi censiti (interventi di progetto)

Scala 1:1200

PIANO PER LA RIQUALIFICAZIONE DEL VERDE PUBBLICO CITTADINO – CITTA' DI ESTE (PD)

- **SICUREZZA:** l'analisi di ogni singolo albero ha permesso di individuare le piante che posseggono le maggiori criticità.

- **PERPETUAZIONE DEL PATRIMONIO ARBOREO NEL TEMPO:** la programmazione degli interventi nel tempo permette di arricchire il patrimonio arboreo sia dal punto di vista del numero degli alberi che della qualità degli stessi.

- **RISPARMIO ECONOMICO E AZIONI MIRATE:** è tra gli obiettivi principali. Lavorando sulla base di una programmazione non si agisce sulle urgenze, con migliore qualità del risultato e migliore efficacia ed efficienza degli investimenti.

LINEE GUIDA PER LA RIQUALIFICAZIONE DELLE AREE DECORATIVE

- Il censimento ha permesso di identificare le “aree decorative”, valutando la necessità di ipotizzarne o meno la riqualificazione.

- Lo stato di conservazione di ogni area decorativa (aiuola, area verde con arbusti o fiorita, rotatoria), è stato analizzato, offrendo considerazione in merito alla necessità di prevederne il ripristino o interventi di reintegro.

- Sono state fornite le linee guida progettuali e gestionali per la realizzazione di aree decorative a basso input. Vengono data indicazioni di carattere compositivo, sulle specie vegetali da impiegare e sui materiali pacciamanti.

- Per le aree decorative di particolare importanza o da rinnovare, è stata data un’idea di progetto per la riqualificazione.

AREA ZI1a

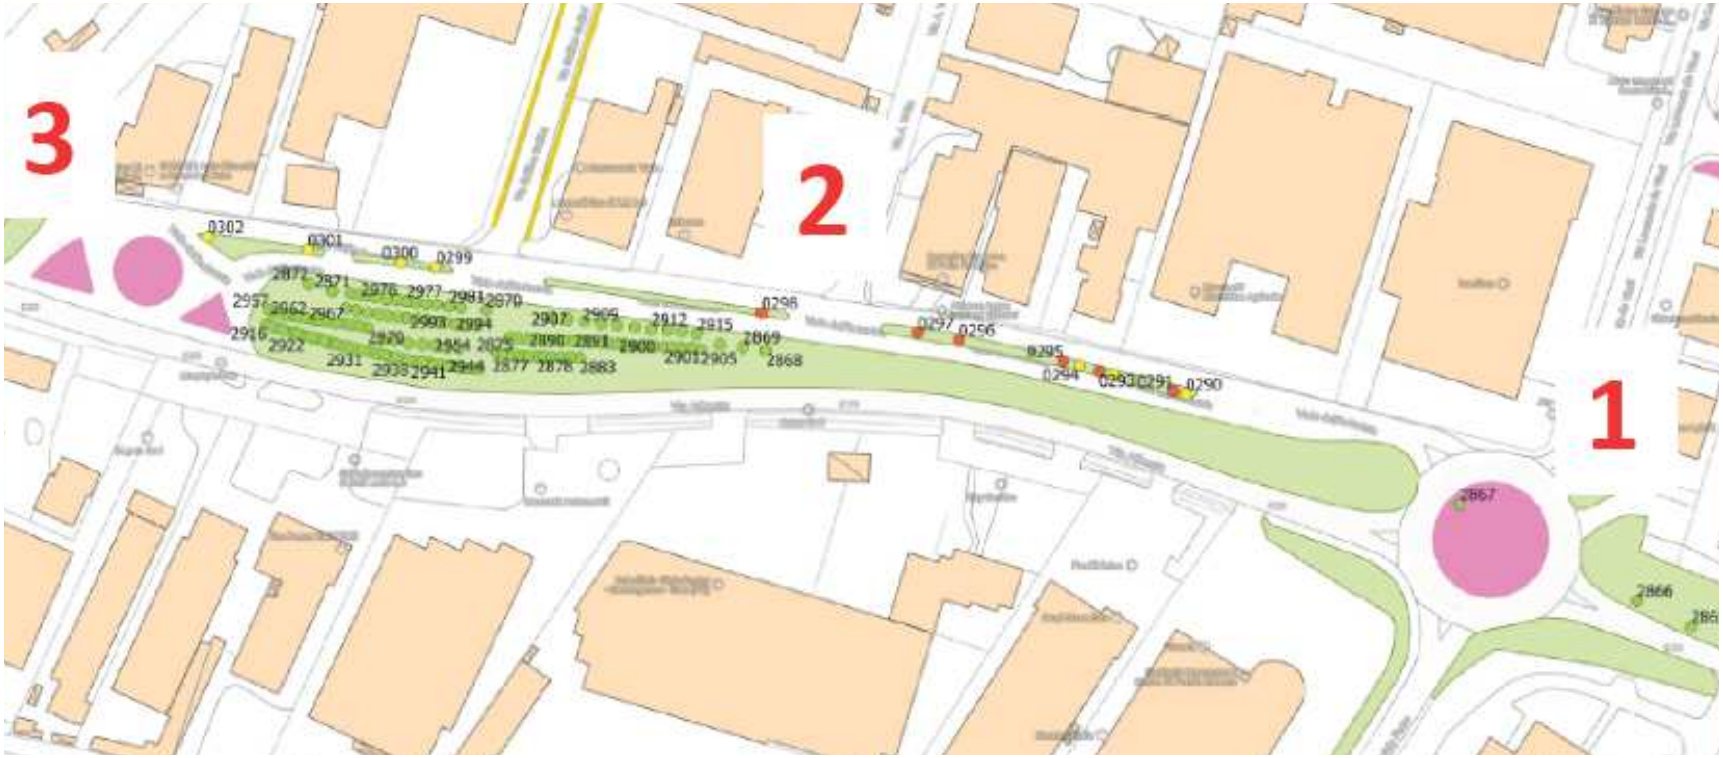
3
2
1
0302
0301
0300
0299
0298
0297
0296
0295
0294
0293
0291
0290
2867
2866

AREA ZI1a – *schema idea di progetto*

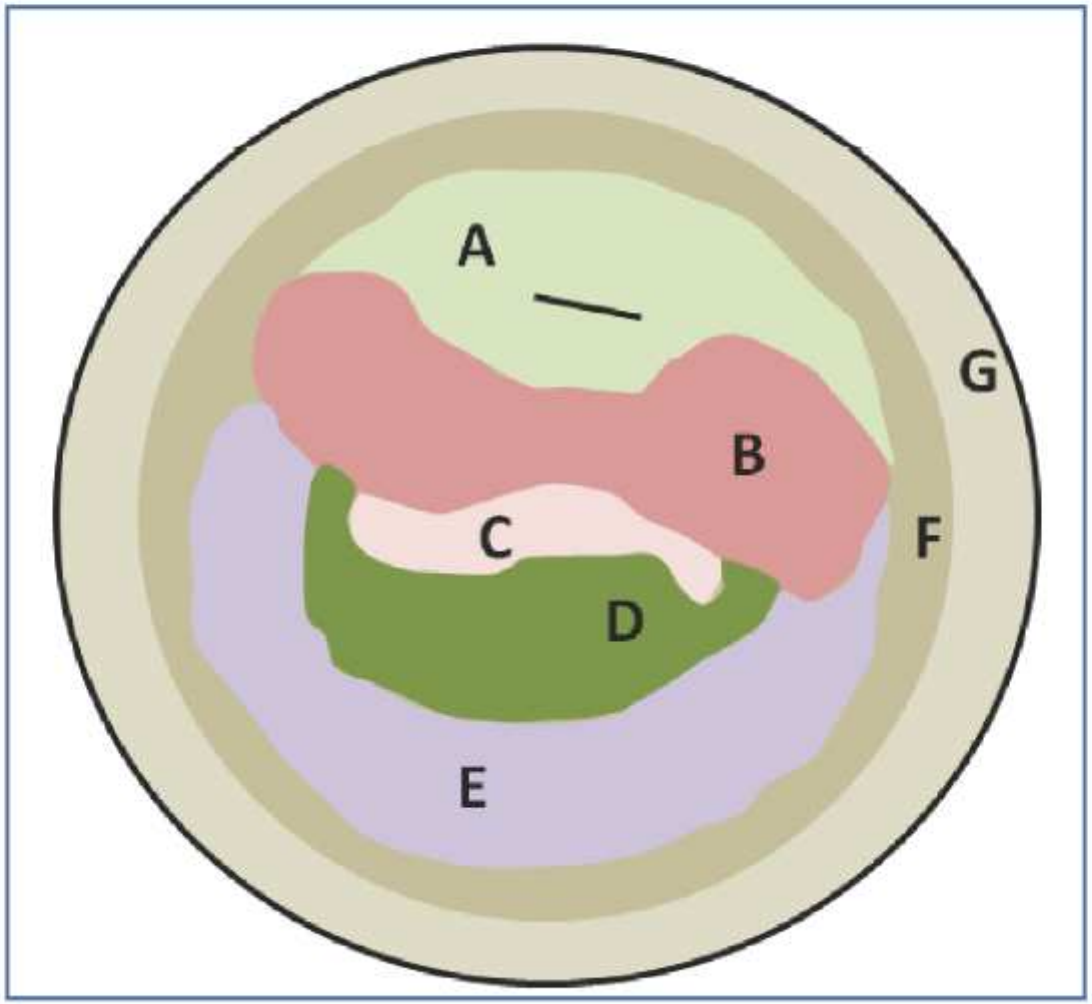

Legenda:

A – *Stipa tenuissima* disposta in modo rado (piante distanti circa 1 m l'una dall'altra), ciò permette di osservare le rose poste alle spalle e di lavorare agevolmente per la modifica cartellonistica (linea nera). **B** – Macchia di rose rifiorenti Knock Out con fioritura di colore rosso/viola intenso posta su un rialzo dell'aiuola di circa 10 cm. **C** – Gruppo di *Cortaderia sellorana* e *Phormium tenax* "Atropurpurea". **D** – Macchia di *Pennisetum alopecuroides* (3 piante mq circa). **E** – Tappeto di *Thymus serpyllum* "coccineus". **F** – Pacciamatura di inerte pezzatura di 22mm. G – Pacciamatura di inerte pezzatura 80 – 150 mm.

AREA ZI1a – *vegetazione idea di progetto*

Stipa tenuissima

Rose Knock Out

Cortaderia selloana

Phormium tenax "Atropurpurea"

Pennisetum alopecuroides

Thymus serpyllum "coccineus"

Grazie