


Rapporto Ambientale Scenario B "conservativo"

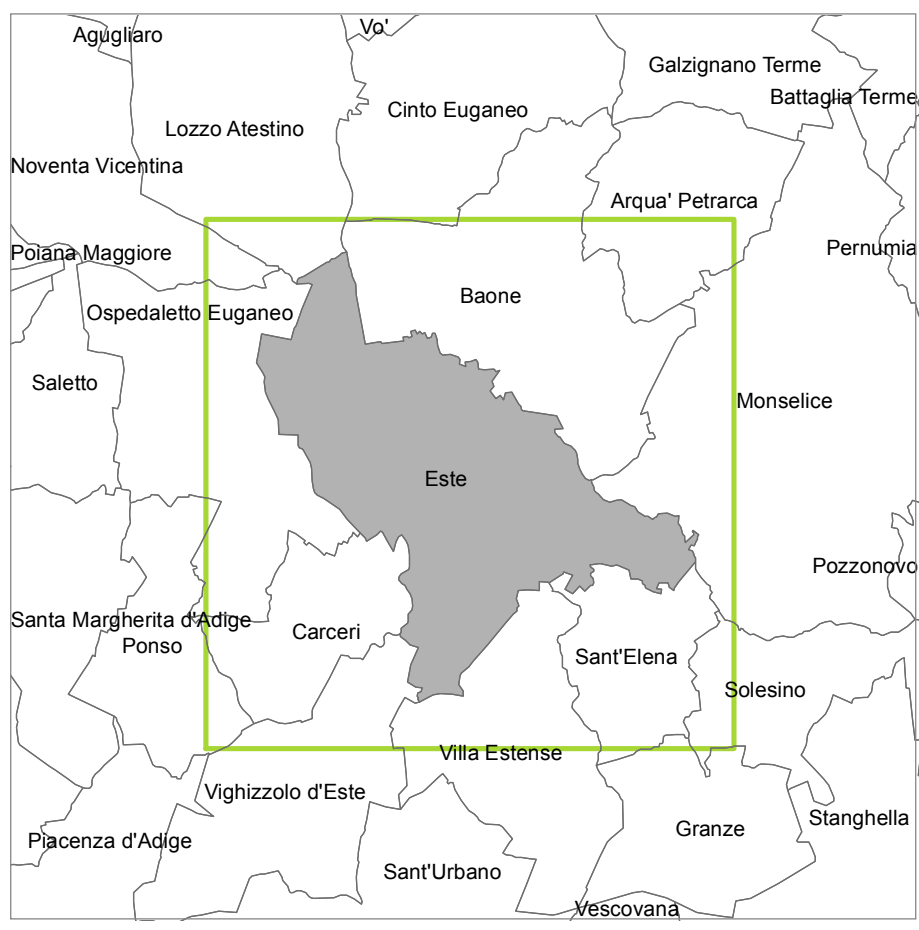

COMUNE DI ESTE
Sindaco
Giancarlo Piva
Assessore all'Urbanistica
Pierantonio Capodaglio
Ufficio di Piano
Arch. Renzo Camporese
Arch. Lisa Zovi


PROGETTISTI
Coordinatori ATI - ATeS srl
Arch. Fernando Tomasello
Arch. Pierluigi Matteredaglia

Gruppo di Progettazione -ATI
Ing. Daniele Boscaro Arch. Silvana Simioni Collaboratori
Dr. Geol. Giovanni Falaschi Dr. Urb. Antonio Visentin Dr. Ing. Filippo Agulari
Enrico Ioppolo Dr. Marco Zanetti Dr. Urb. Valentina Luise

ATA S1
ATA S1 è un sistema ferroviario a scartamento normale, a trazione elettrica, a servizio delle linee ferroviarie regionali e interregionali.
ATA S1 è un sistema ferroviario a scartamento normale, a trazione elettrica, a servizio delle linee ferroviarie regionali e interregionali.

Marzo 2010

Tutti i presenti documenti, elaborati per l'Amministrazione comunale di Este non può essere riprodotto o comunicato a terzi senza preventiva autorizzazione scritta - ATeS, snc, snc

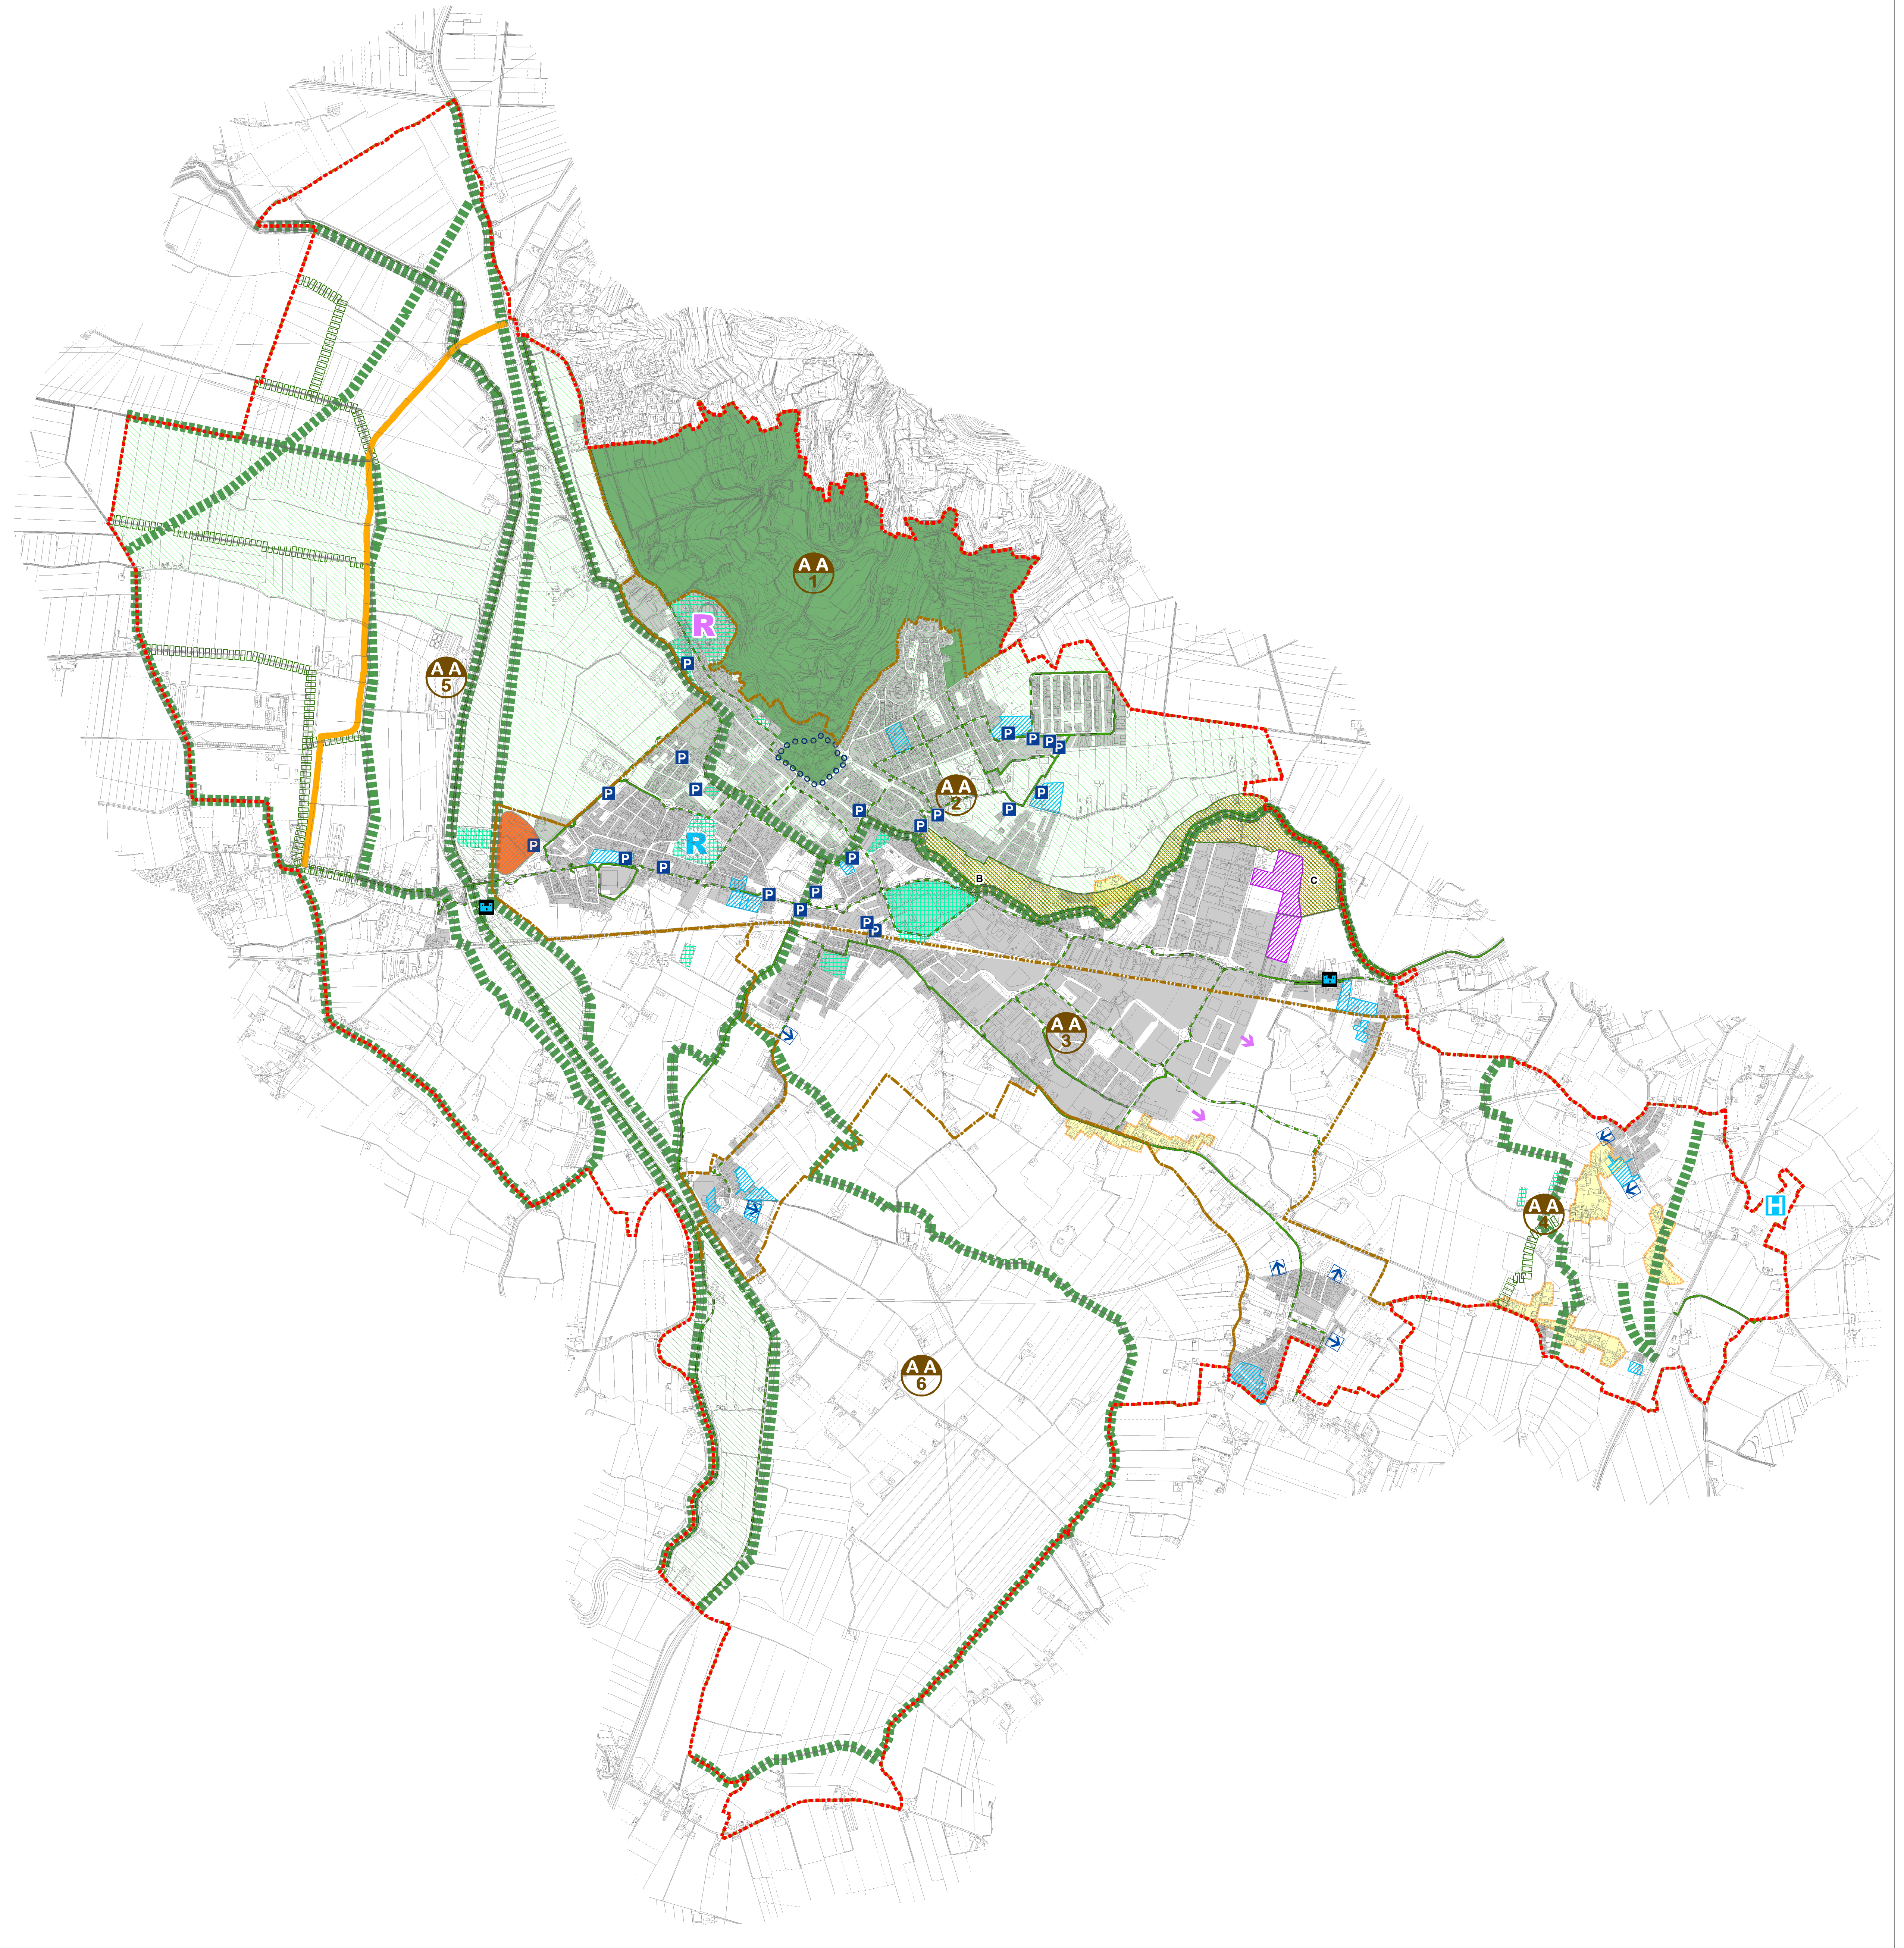

Legenda

Confine Comunale
- Confine Comunale

Ambiti di Analisi per la VAS

- Ambito naturale dei Colli Euganei
- Ambito urbanizzato del centro
- Area urbanizzata e delle frazioni di Prà e Deserto
- Ambito agricolo della frazione di Schiavonia
- Ambito agricolo a ovest del centro
- Ambito agricolo a sud del centro

Aziende Strategiche

SISTEMA INFRASTRUTTURALE

- Nuova SR10
- Nuova viabilità urbana: bretella ovest
- SFMR: Sistema Ferroviario Metropolitano Regionale
- Fermata SFMR

SISTEMA PRODUTTIVO

- Aree produttive programmate
- Linee preferenziali di sviluppo produttivo
- Riqualificazione del cementificio

SISTEMA DEI SERVIZI

- Realizzazione del nuovo polo ospedaliero
- Riqualificazione dell' area dismessa dell'ospedale
- Porta Est e Porta Ovest
- Cittadella della sicurezza
- Nuovi parcheggi nell'area urbana

SISTEMA INSEDIATIVO RESIDENZIALE

- Aree residenziali programmate
- Linee preferenziali di sviluppo residenziale
- Ambiti di Riqualificazione - A
- Ambiti di Riqualificazione - B e C
- Aree idonee alla riqualificazione e riconversione
- Edificazione diffusa

SISTEMA AMBIENTALE

- Percorsi ciclopedonali esistenti
- Percorsi ciclopedonali di progetto
- Corridoio ecologico principale
- Corridoio ecologico secondario
- Nodi della rete ecologica
- Matrice ecologica primaria
- Ambiti per la formazioni di riserve naturali di interesse comunale